


Typenübersicht


Ganzglasanlagen mit zugehörigen Beschlägen und Schlössern

Ganzglasanlagen Typ	Seite
Typ 01	02
Typ 02	03
Typ 02 mit Wandanschlußprofil	04
Typ 03	05
Typ 03 mit Wandanschlußprofil	06
Typ 04	07
Typ 04 mit Wandanschlußprofil	08
Typ 05	09
Typ 06	10
Typ 06 mit Wandanschlußprofil	11
Typ 07	12
Typ 07 mit Wandanschlußprofil	13
Typ 08	14
Typ 08 mit Wandanschlußprofil	15
Typ 09	16
Typ 09 mit Wandanschlußprofil	17
Typ 10	18
Typ 10 mit Wandanschlußprofil	19
Typ 11	20
Typ 11 mit Wandanschlußprofil	21
Typ 12	22
Typ 12 mit Wandanschlußprofil	23
Typ 13	24
Typ 13 mit Wandanschlußprofil	25
Typ 14	26
Typ 15	27
Typ 15 mit Wandanschlußprofil	28
Typ 16	29
Typ 16 mit Wandanschlußprofil	30
Typ 17	31
Typ 17 mit Wandanschlußprofil	32
Typ 18	33
Typ 19	34
Typ 19 mit Wandanschlußprofil	35
Typ 20	36
Typ 20 mit Wandanschlußprofil	37
Typ 21	38
Typ 21 mit Wandanschlußprofil	39
Typ 22	40
Typ 22 mit Wandanschlußprofil	41
Typ 23	42
Typ 23 mit Wandanschlußprofil	43
Typ 24	44
Typ 24 mit Wandanschlußprofil	45

Ganzglasanlage Typ 1

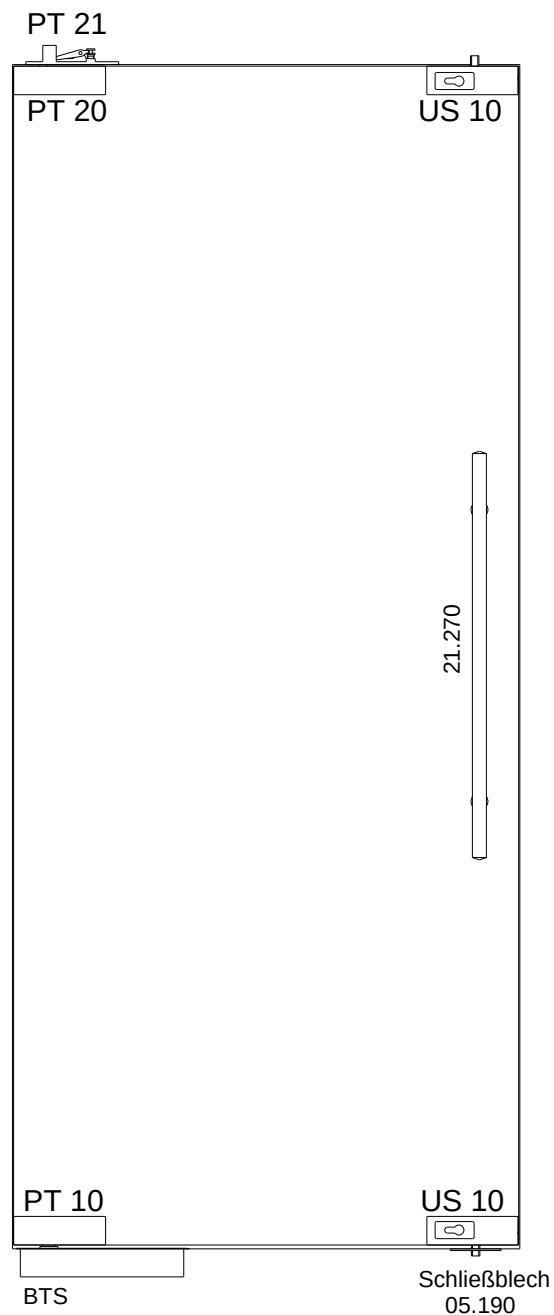


Ganzglasanlage Typ 2

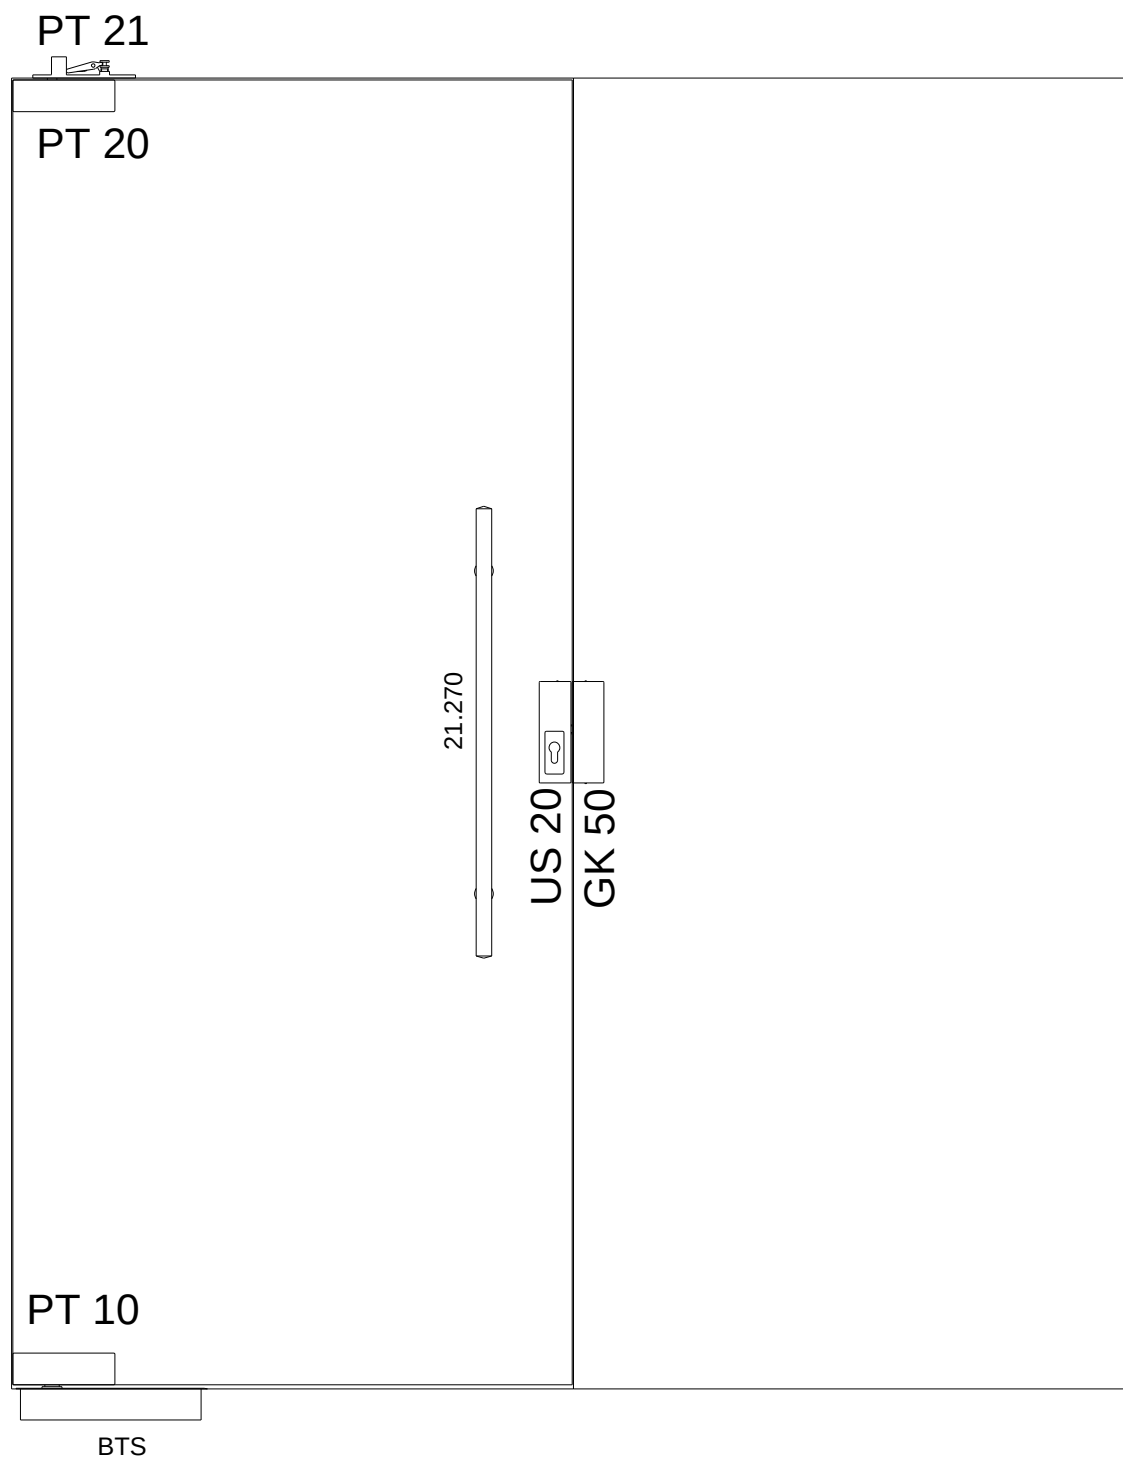


01.2000


Ganzglasanlage Typ 2

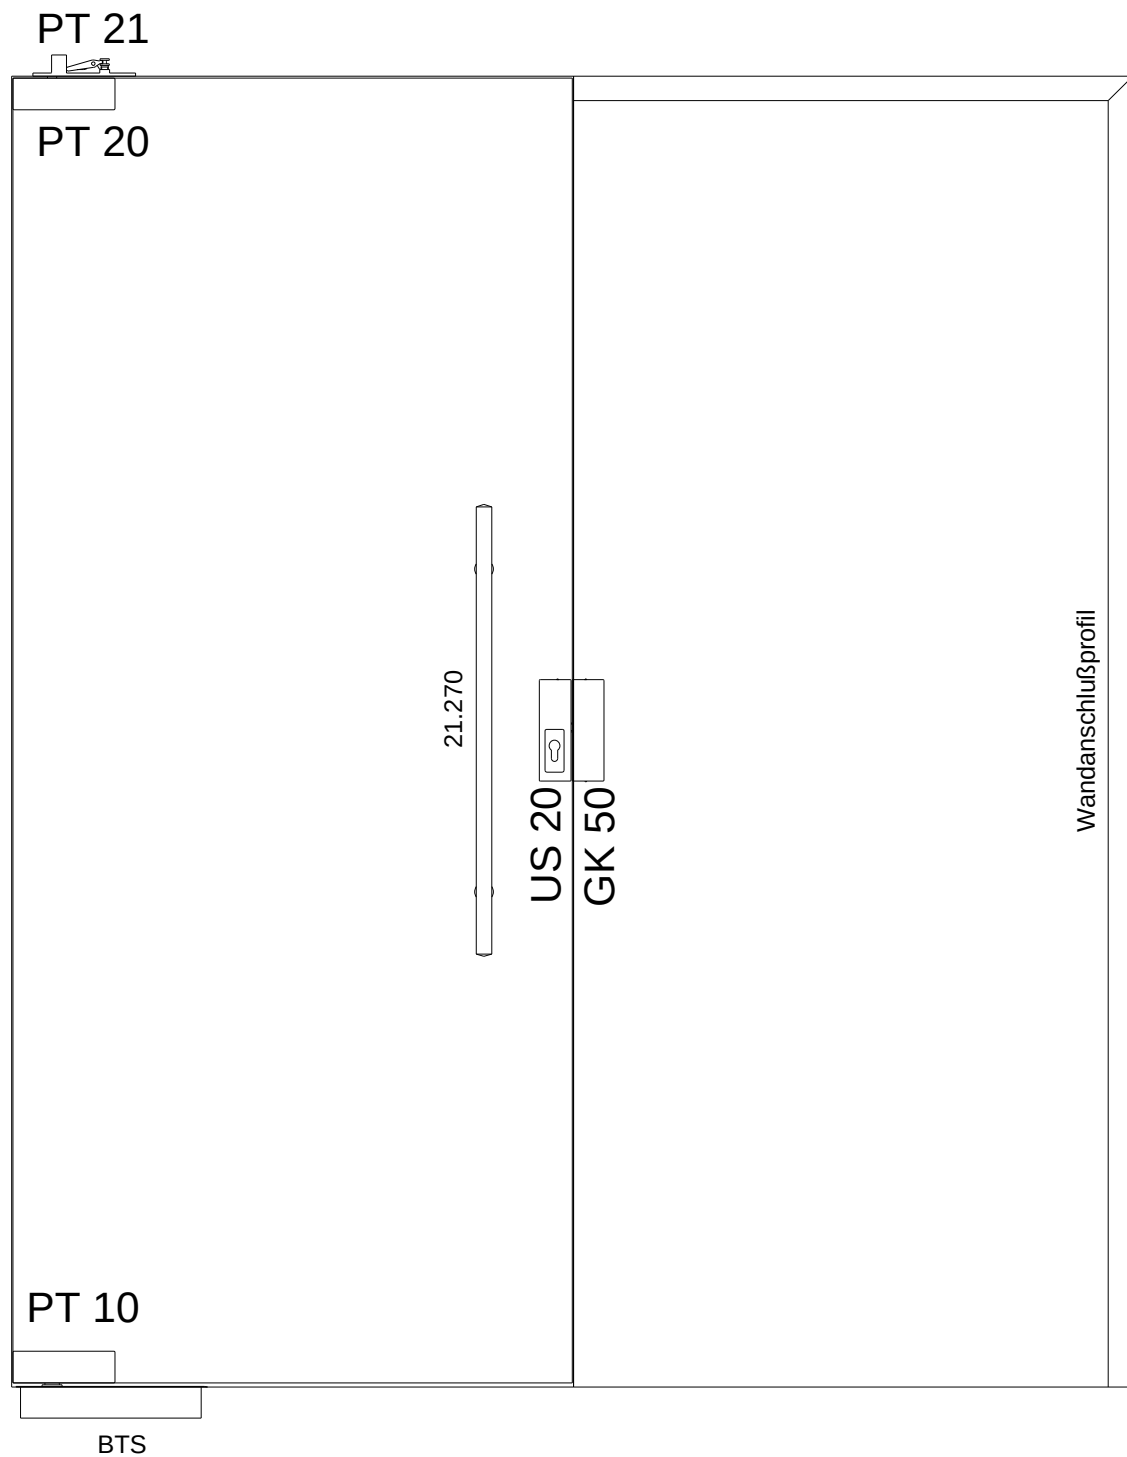


Ganzglasanlage Typ 3

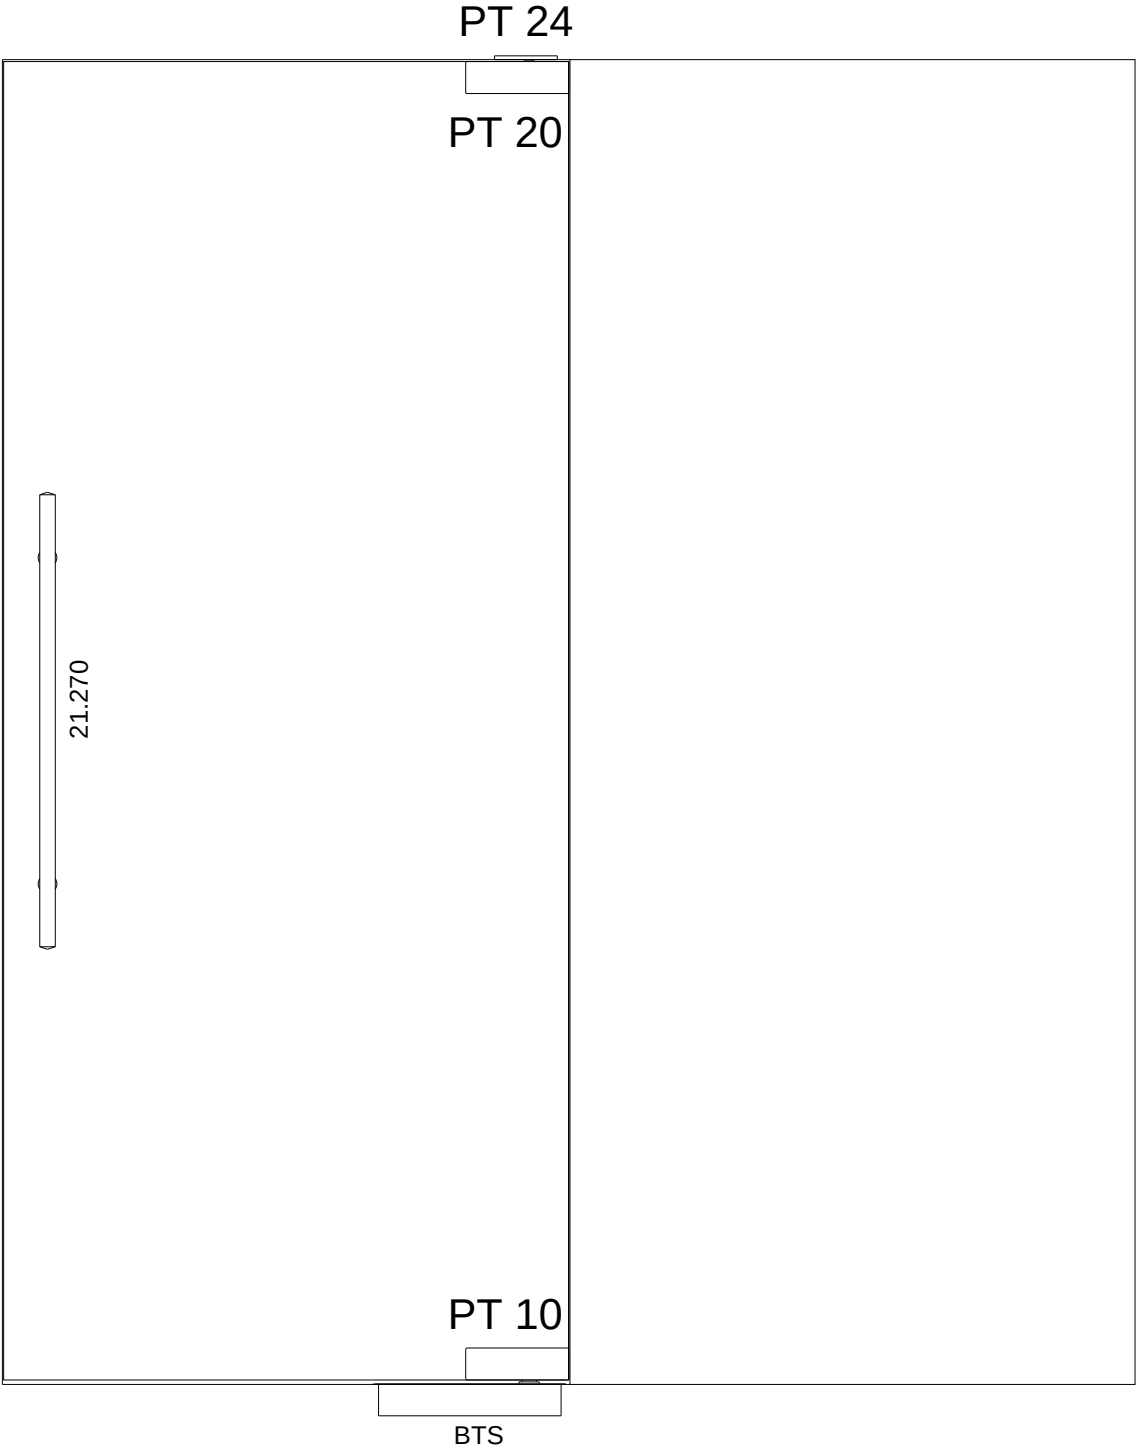

Ganzglasanlage Typ 3

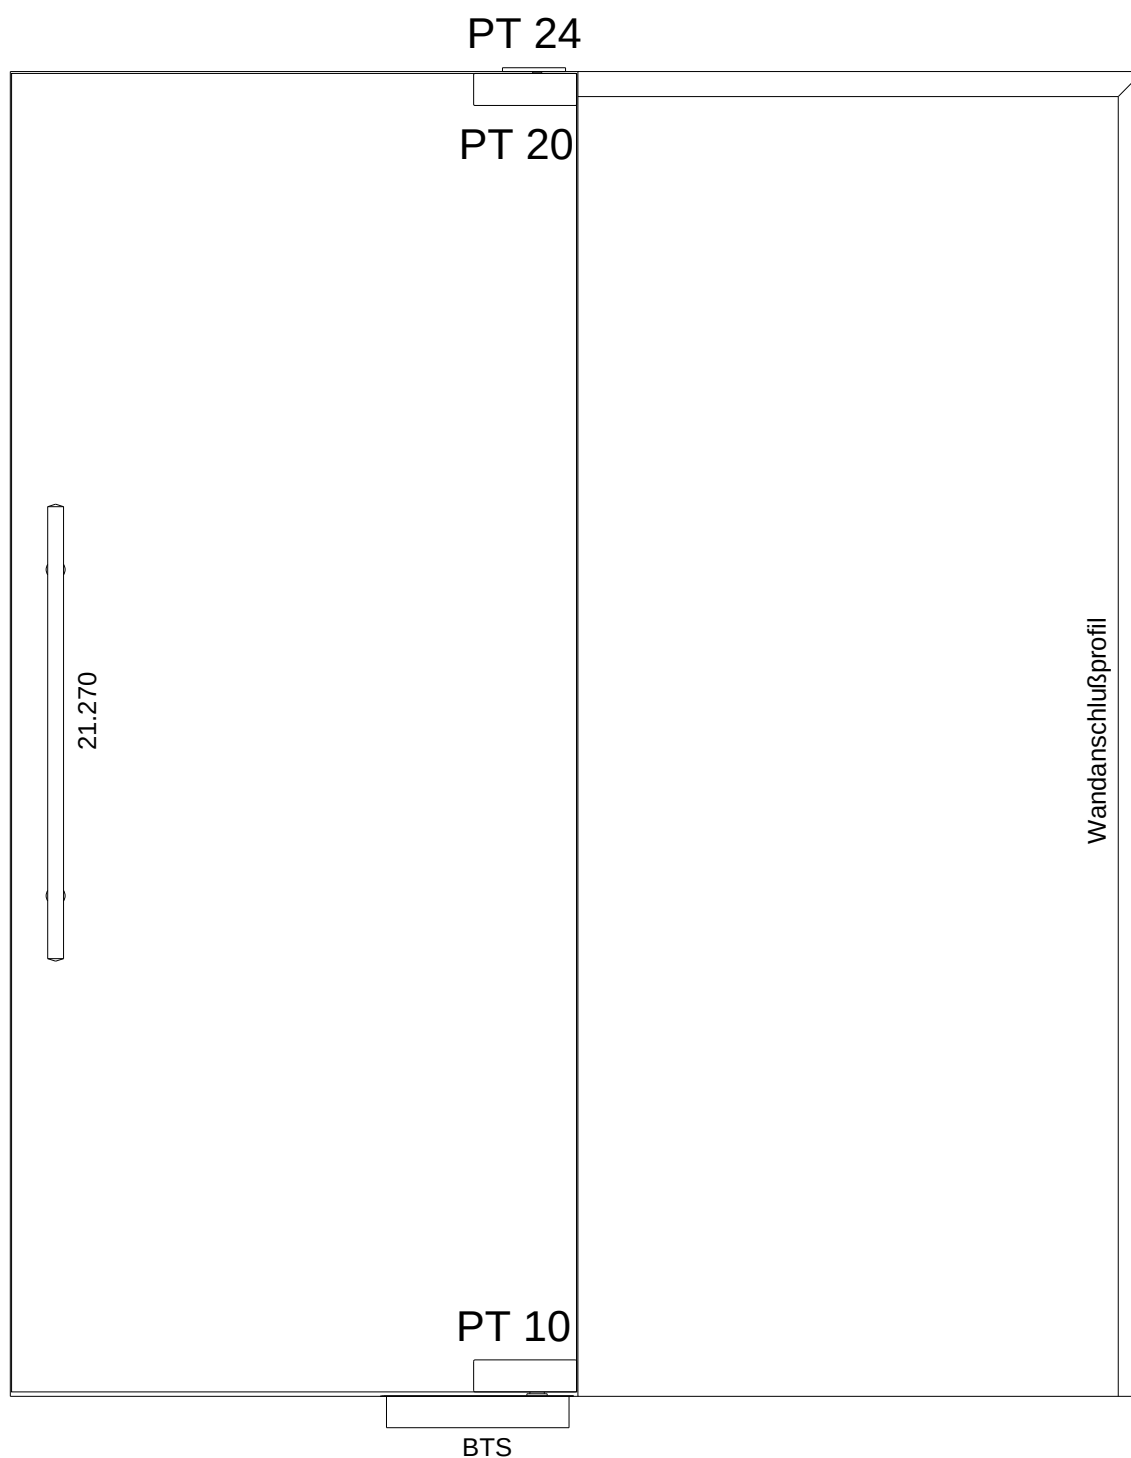


Ganzglasanlage Typ 4

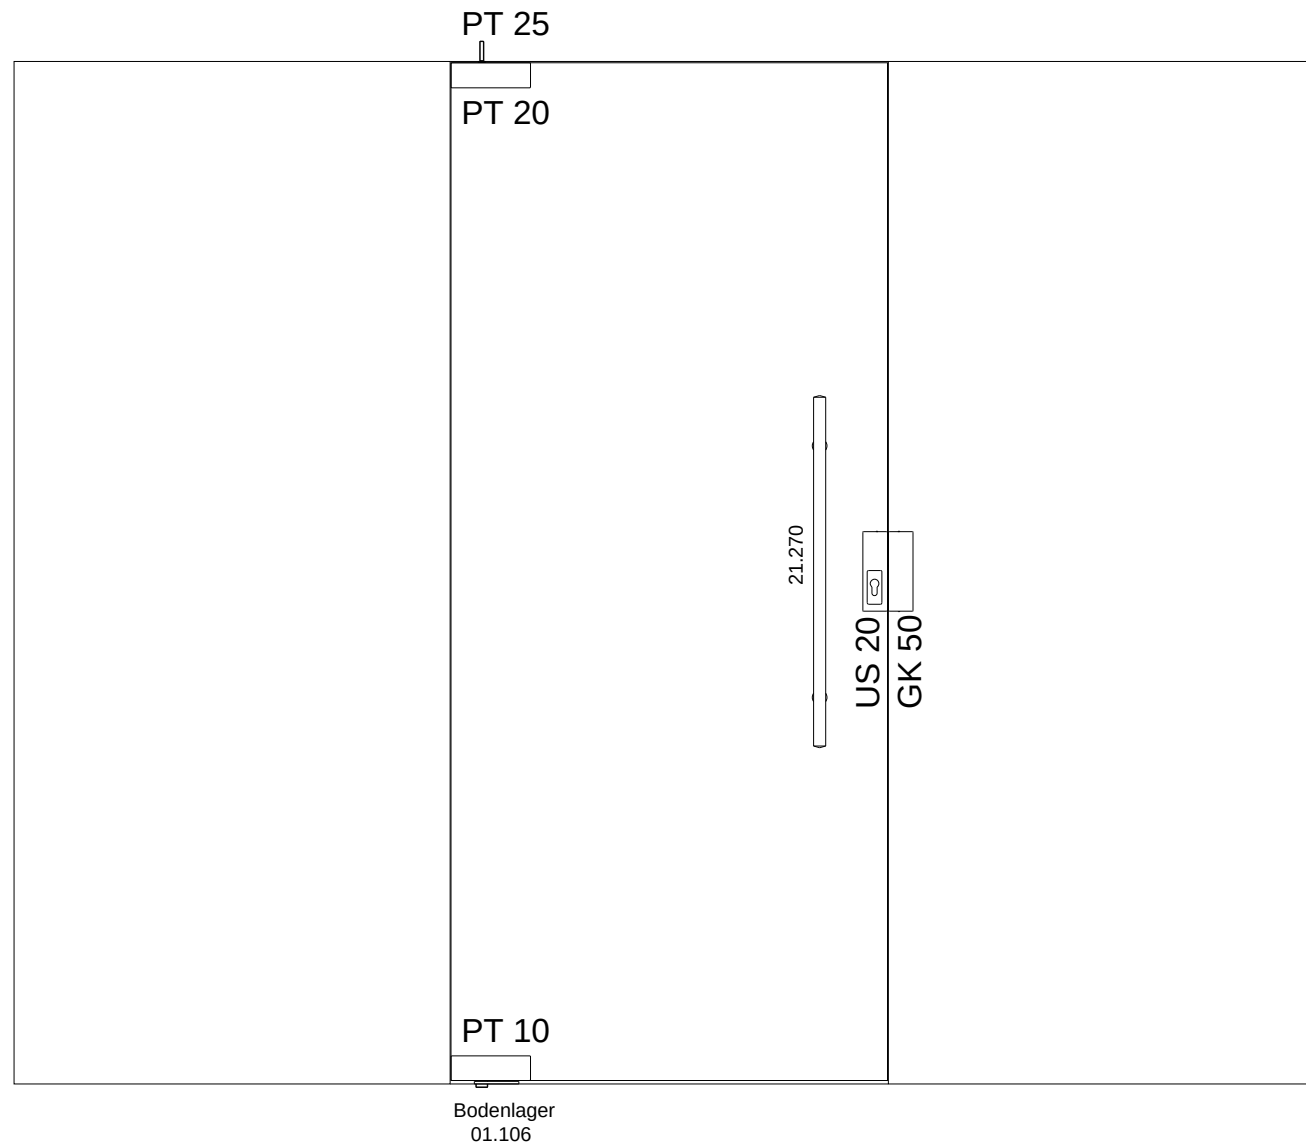


01.2000

Ganzglasanlage Typ 4

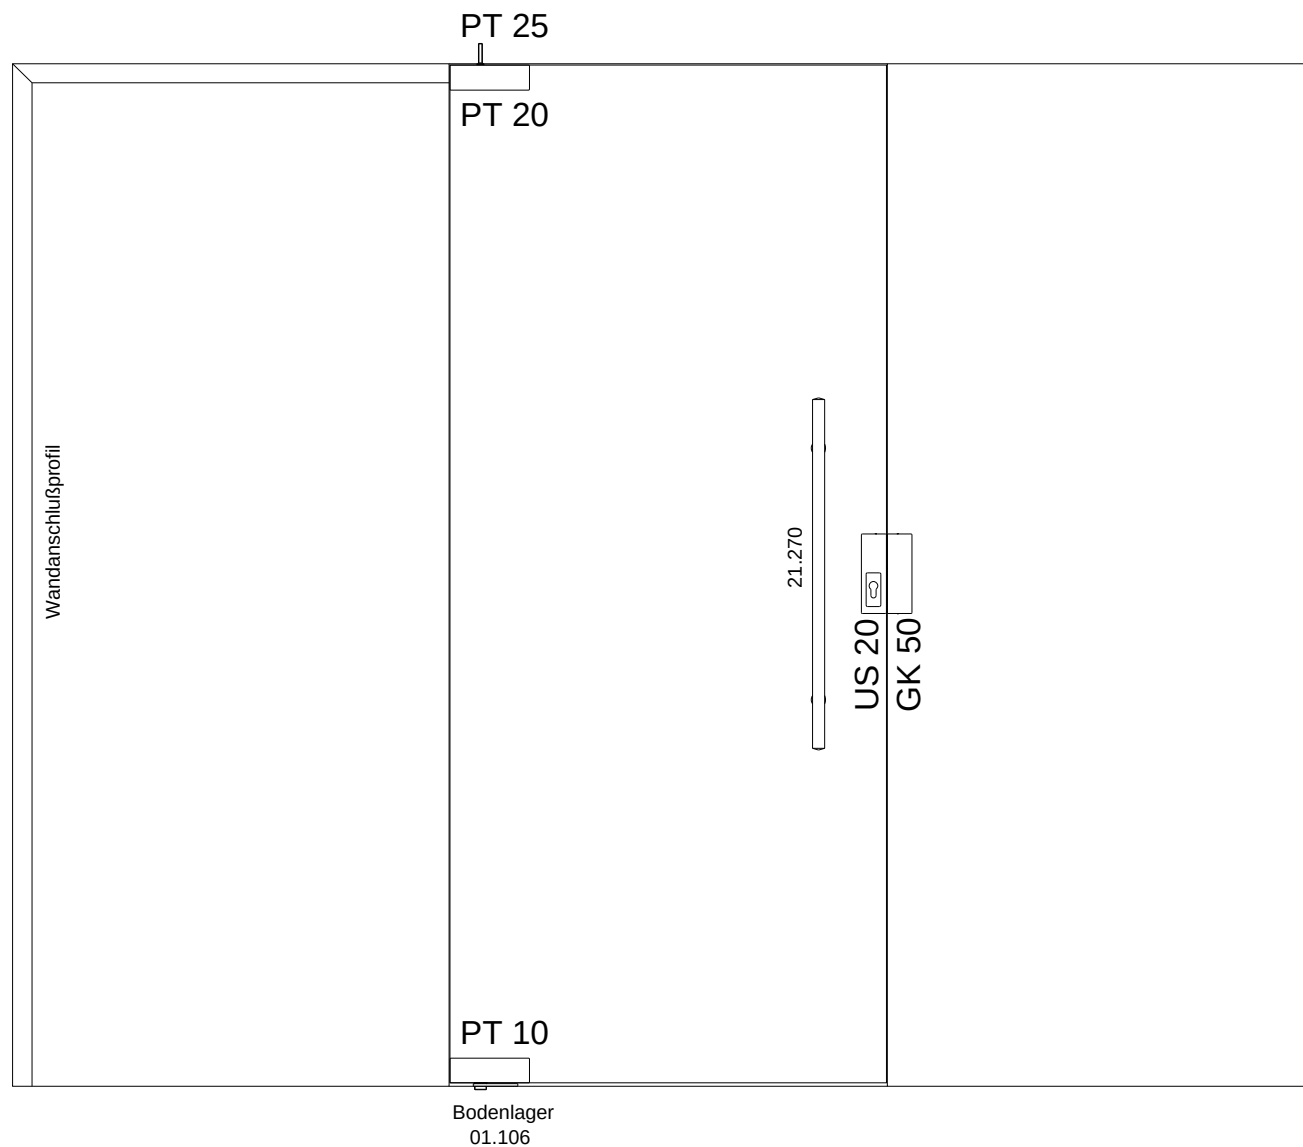

01.2000

Ganzglasanlage Typ 5

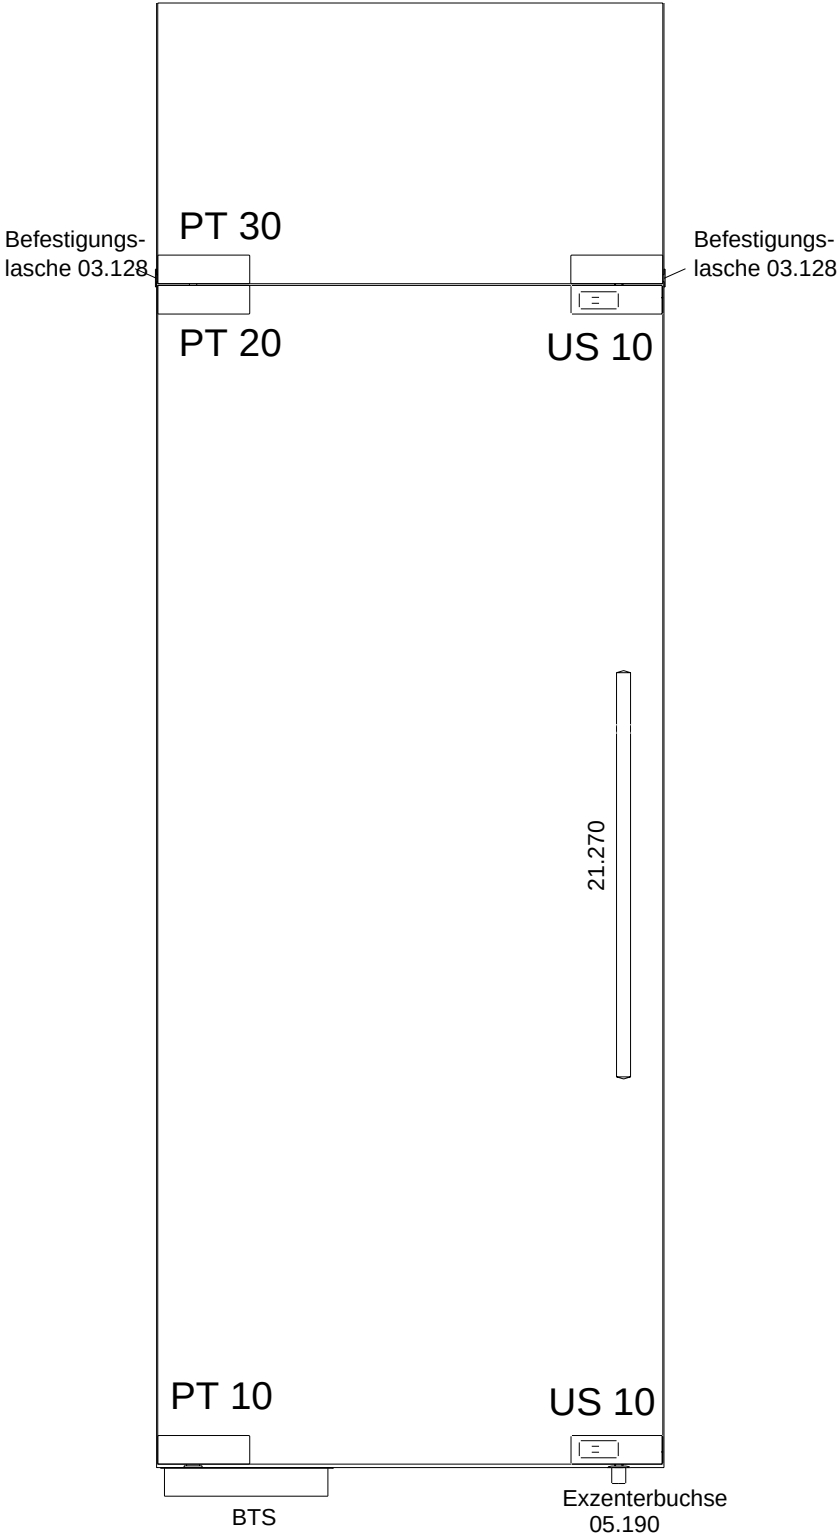


01.2000

Ganzglasanlage Typ 6




Befestigungs-
lasche 03.128

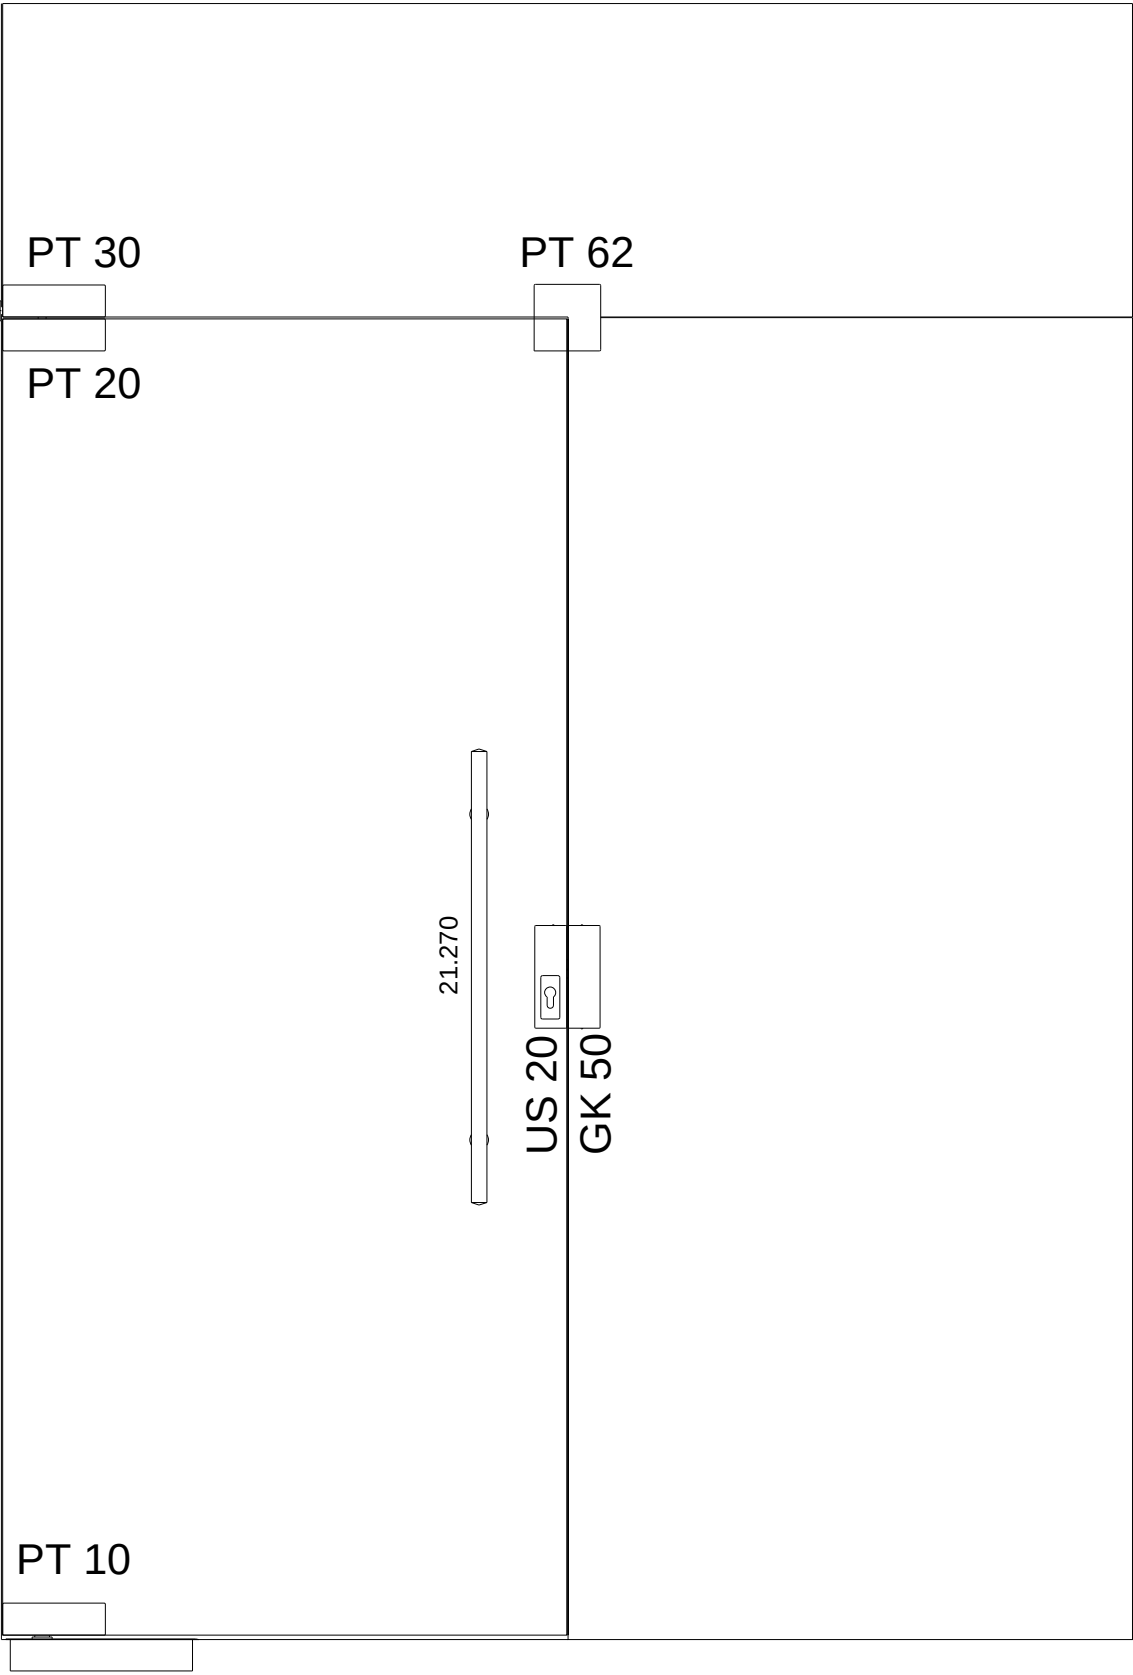

01.2000

Ganzglasanlage Typ 6

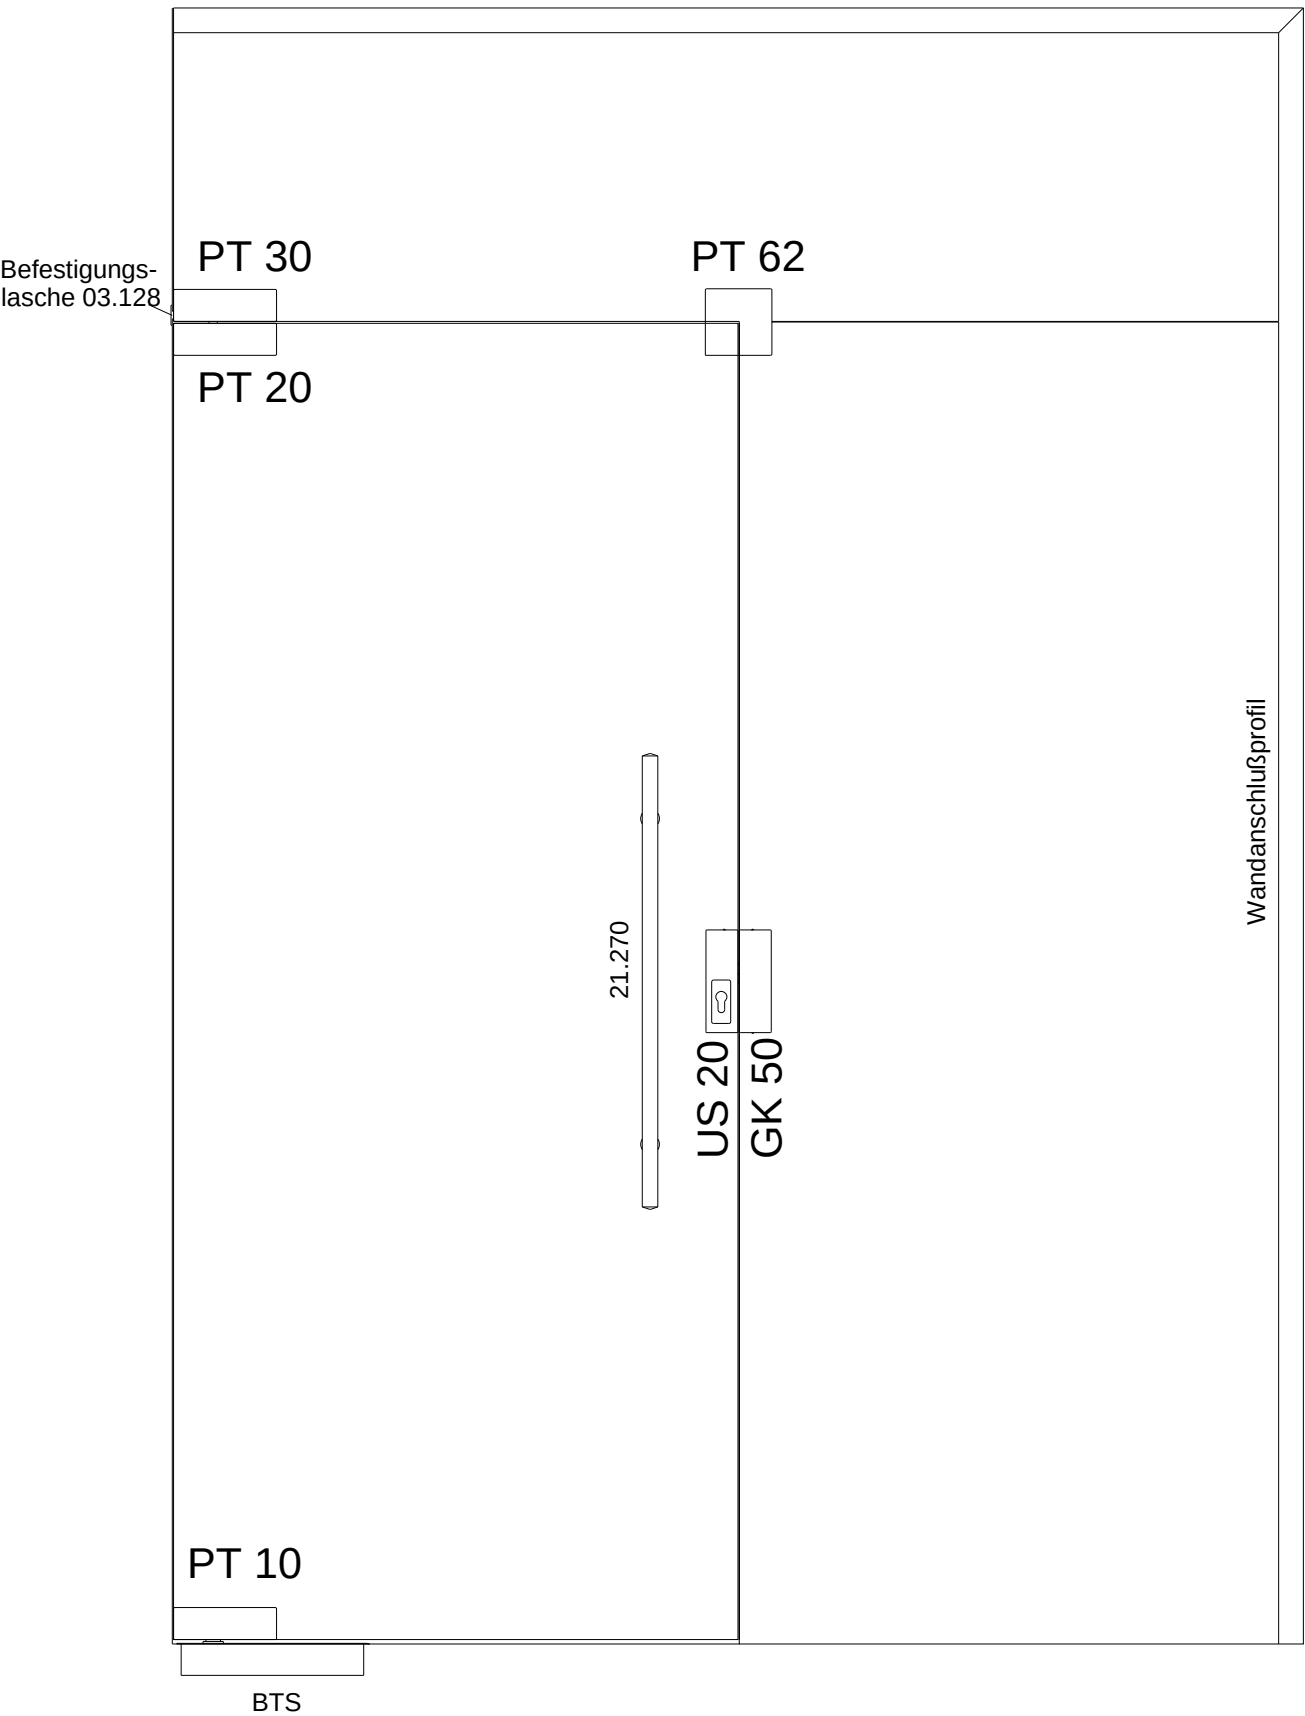

Ganzglasanlage Typ 7




Befestigungs-
lasche 03.128

GK 30

PT 40

US 10

PT 20

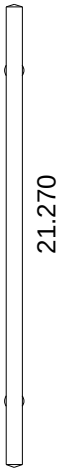

21.270

US 10

PT 10

Schließblech
05.190

BTS

01.2000

Ganzglasanlage Typ 7



Befestigungs-
lasche 03.128

GK 30

PT 40

US 10

PT 20

21.270

Wandanschlußprofil

US 10


PT 10

Schließblech
05.190

BTS


01.2000

Ganzglasanlage Typ 8

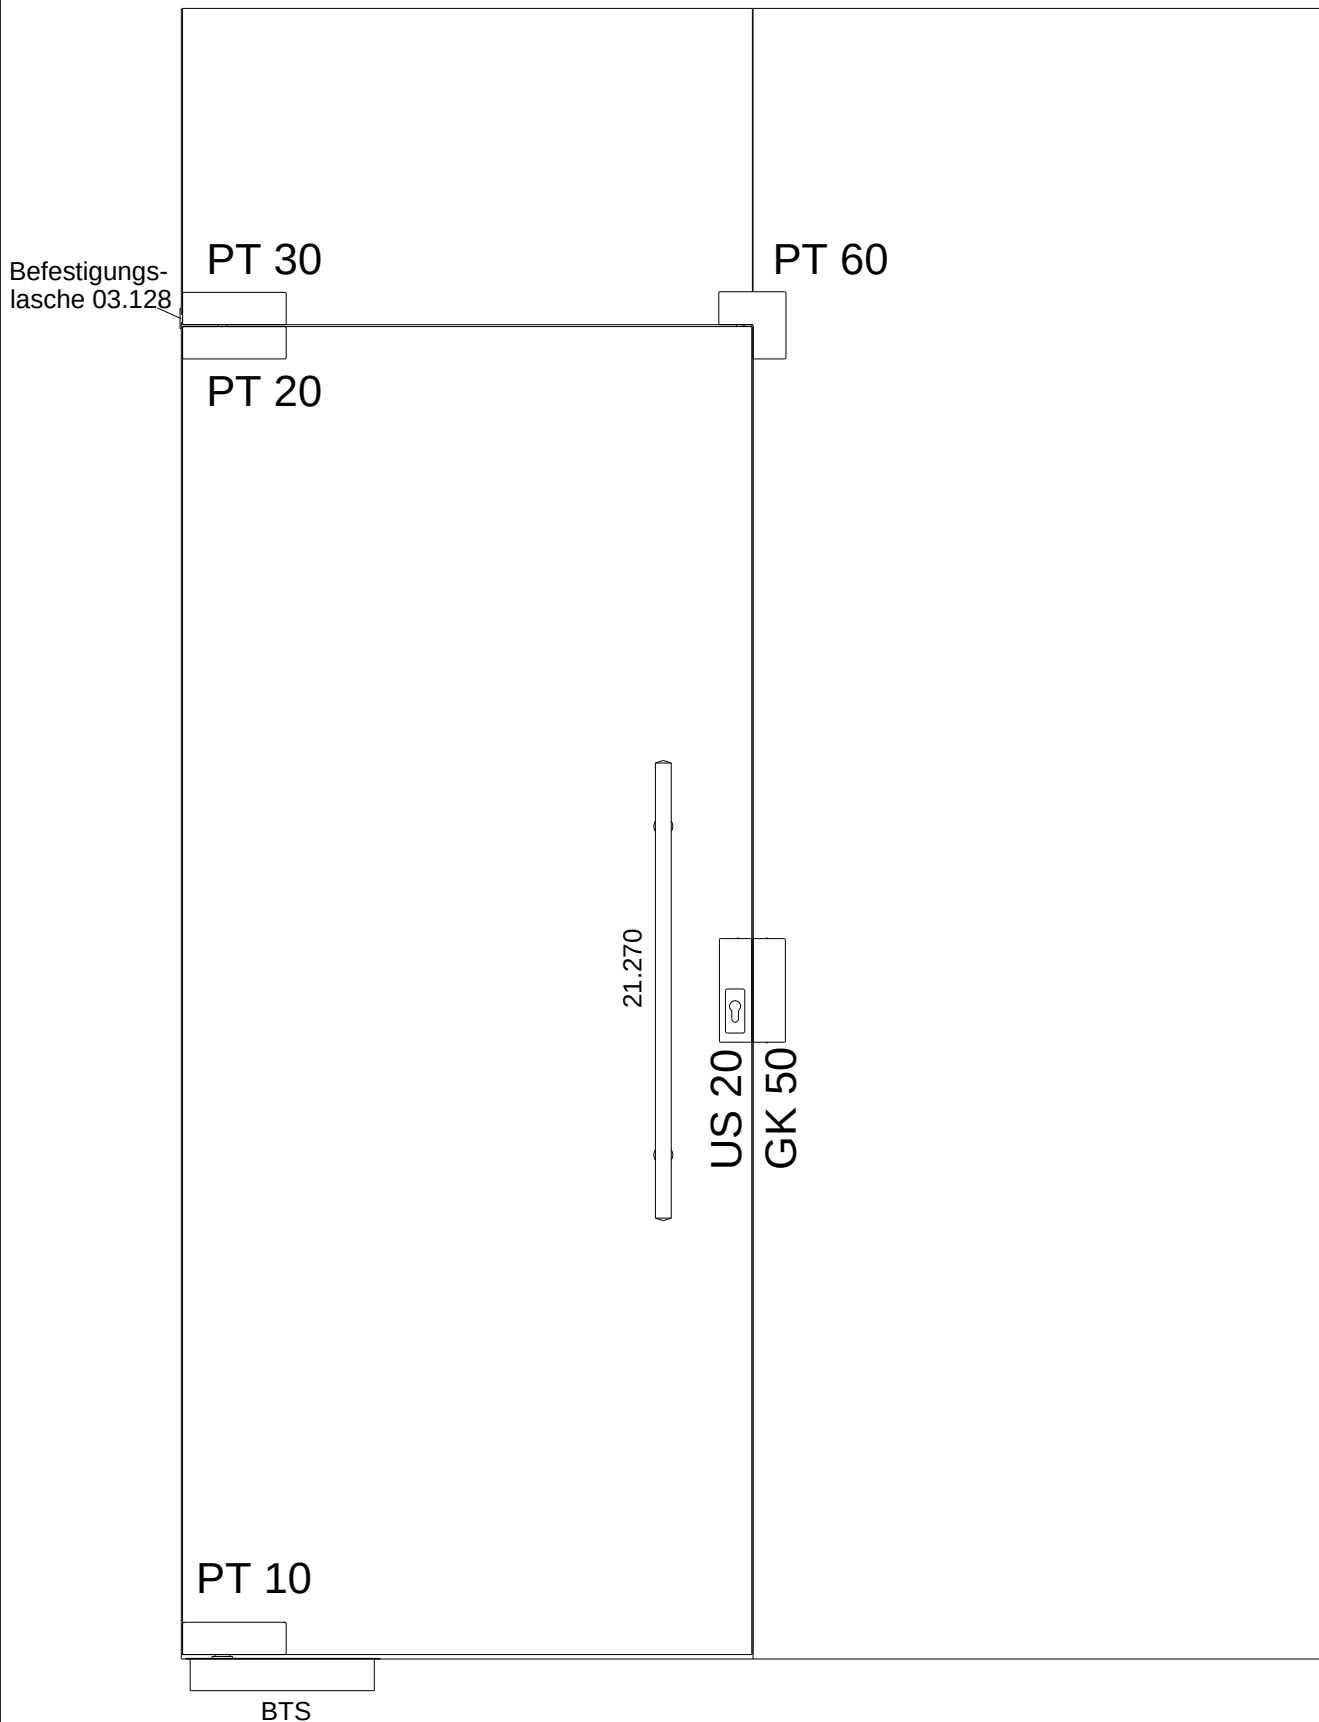

01.2000

Ganzglasanlage Typ 8

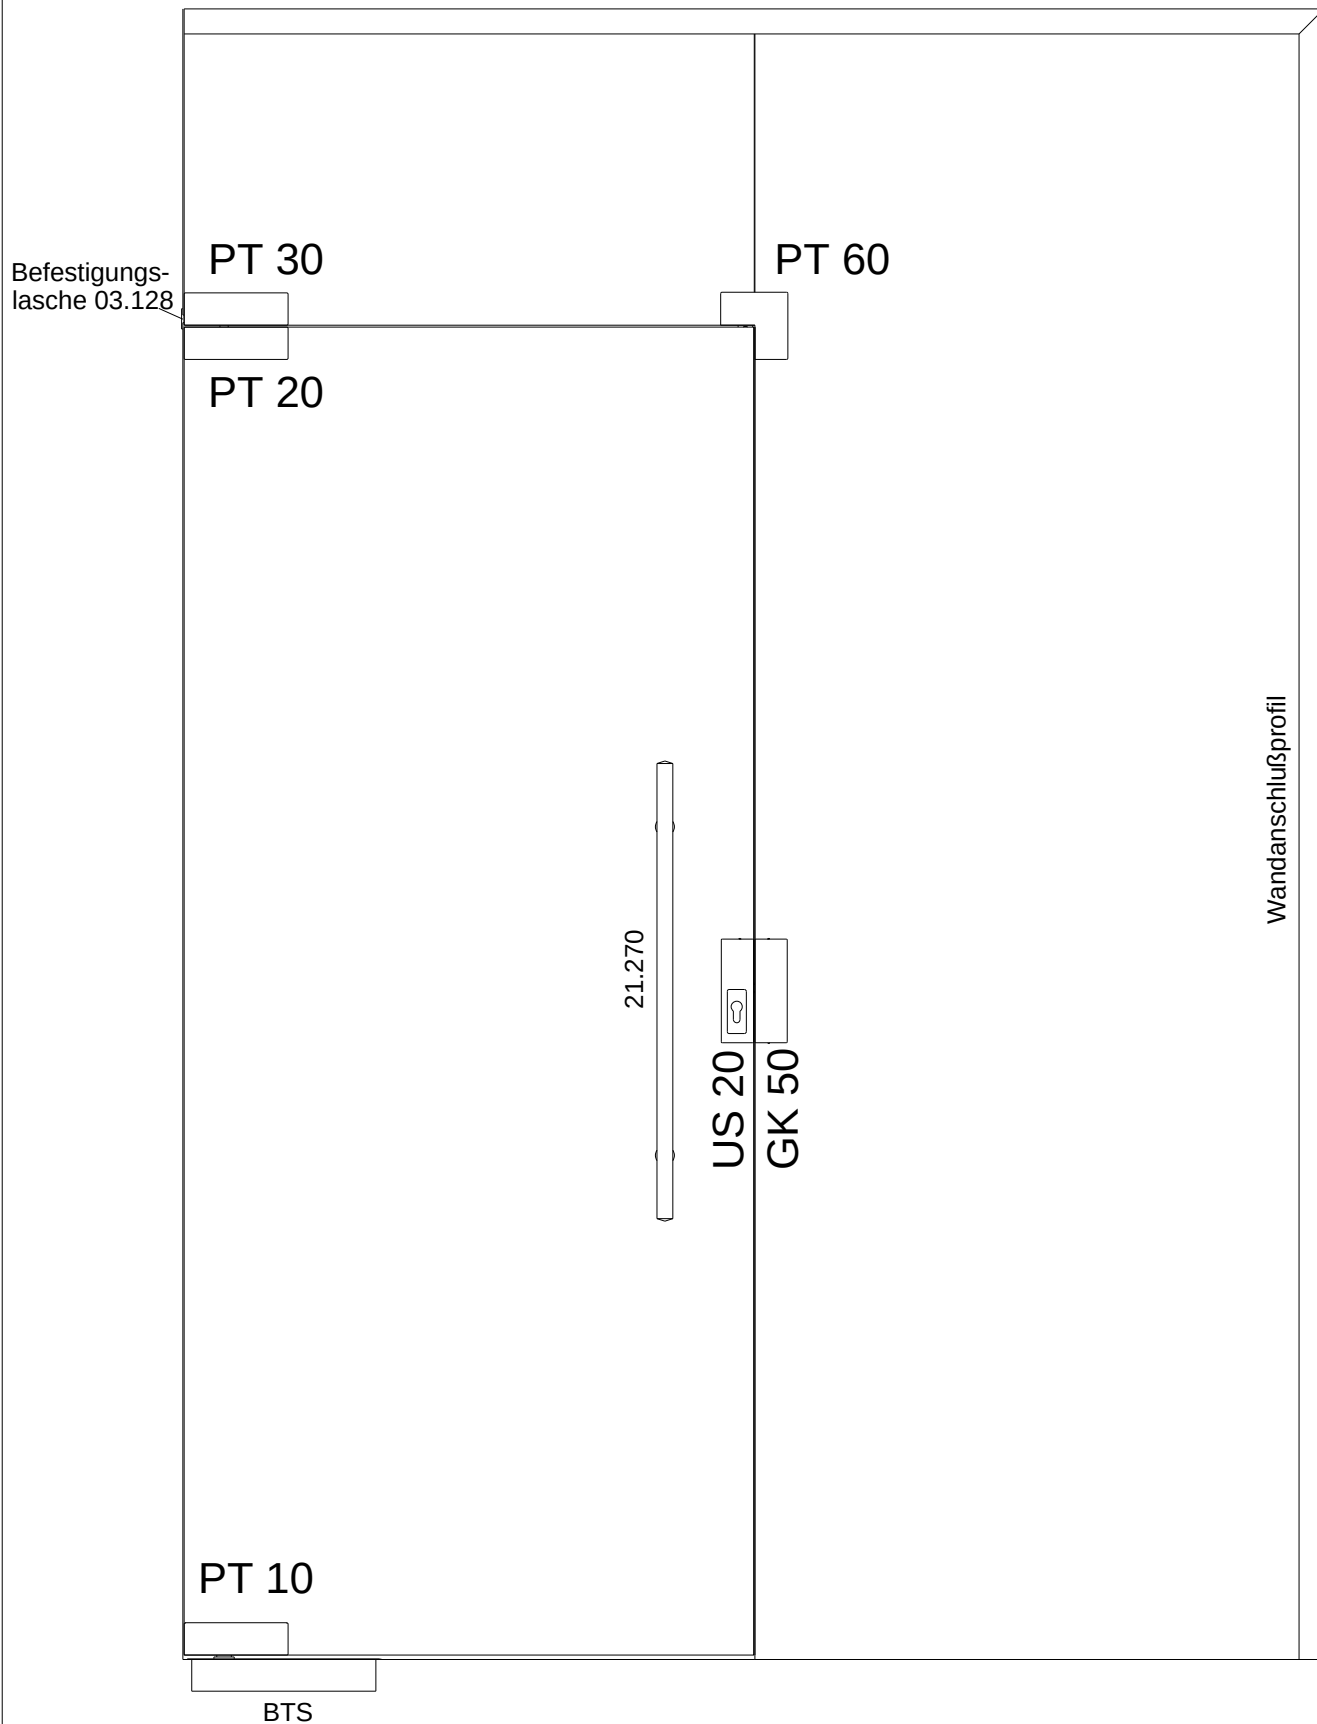

01.2000

Ganzglasanlage Typ 9



Befestigungs-
lasche 03.128

GK 30

PT 40

US 10

PT 20

21.270

US 10

PT 10

Schließblech
05.190

BTS

01.2000

Ganzglasanlage Typ 9



Befestigungs-
lasche 03.128

GK 30

PT 40

US 10

PT 20



21.270

US 10

PT 10


Schließblech
05.190

BTS


Wandanschlußprofil

01.2000


Ganzglasanlage Typ 10

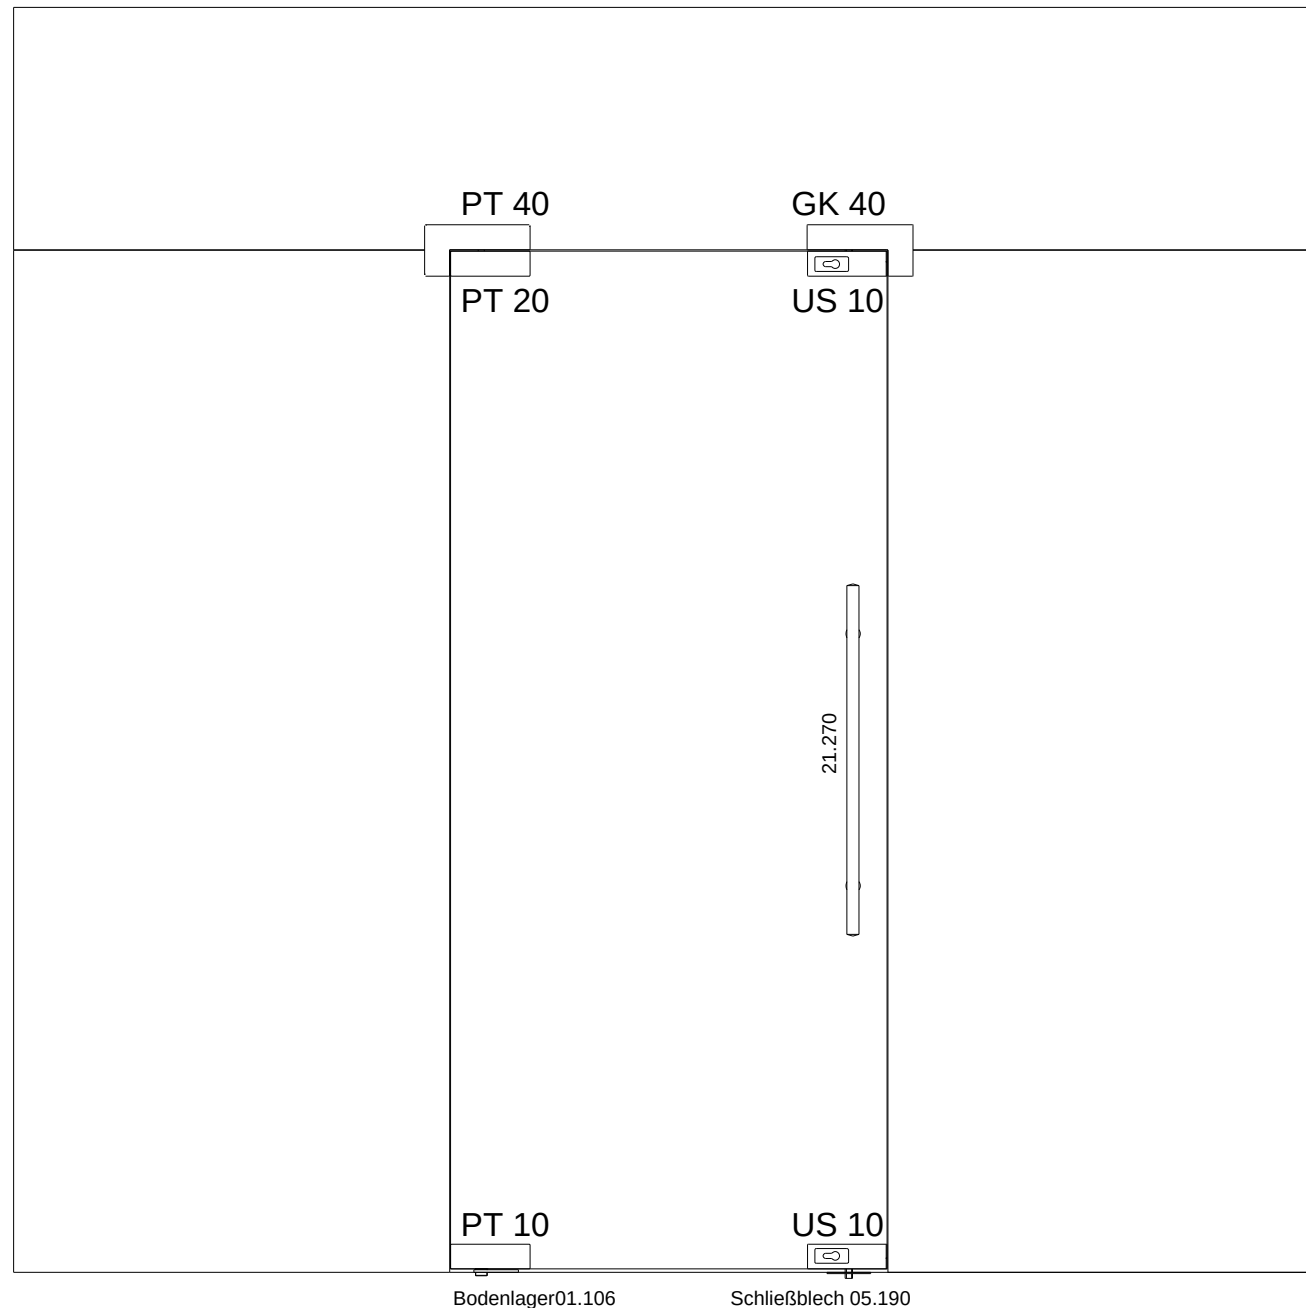


Ganzglasanlage Typ 10

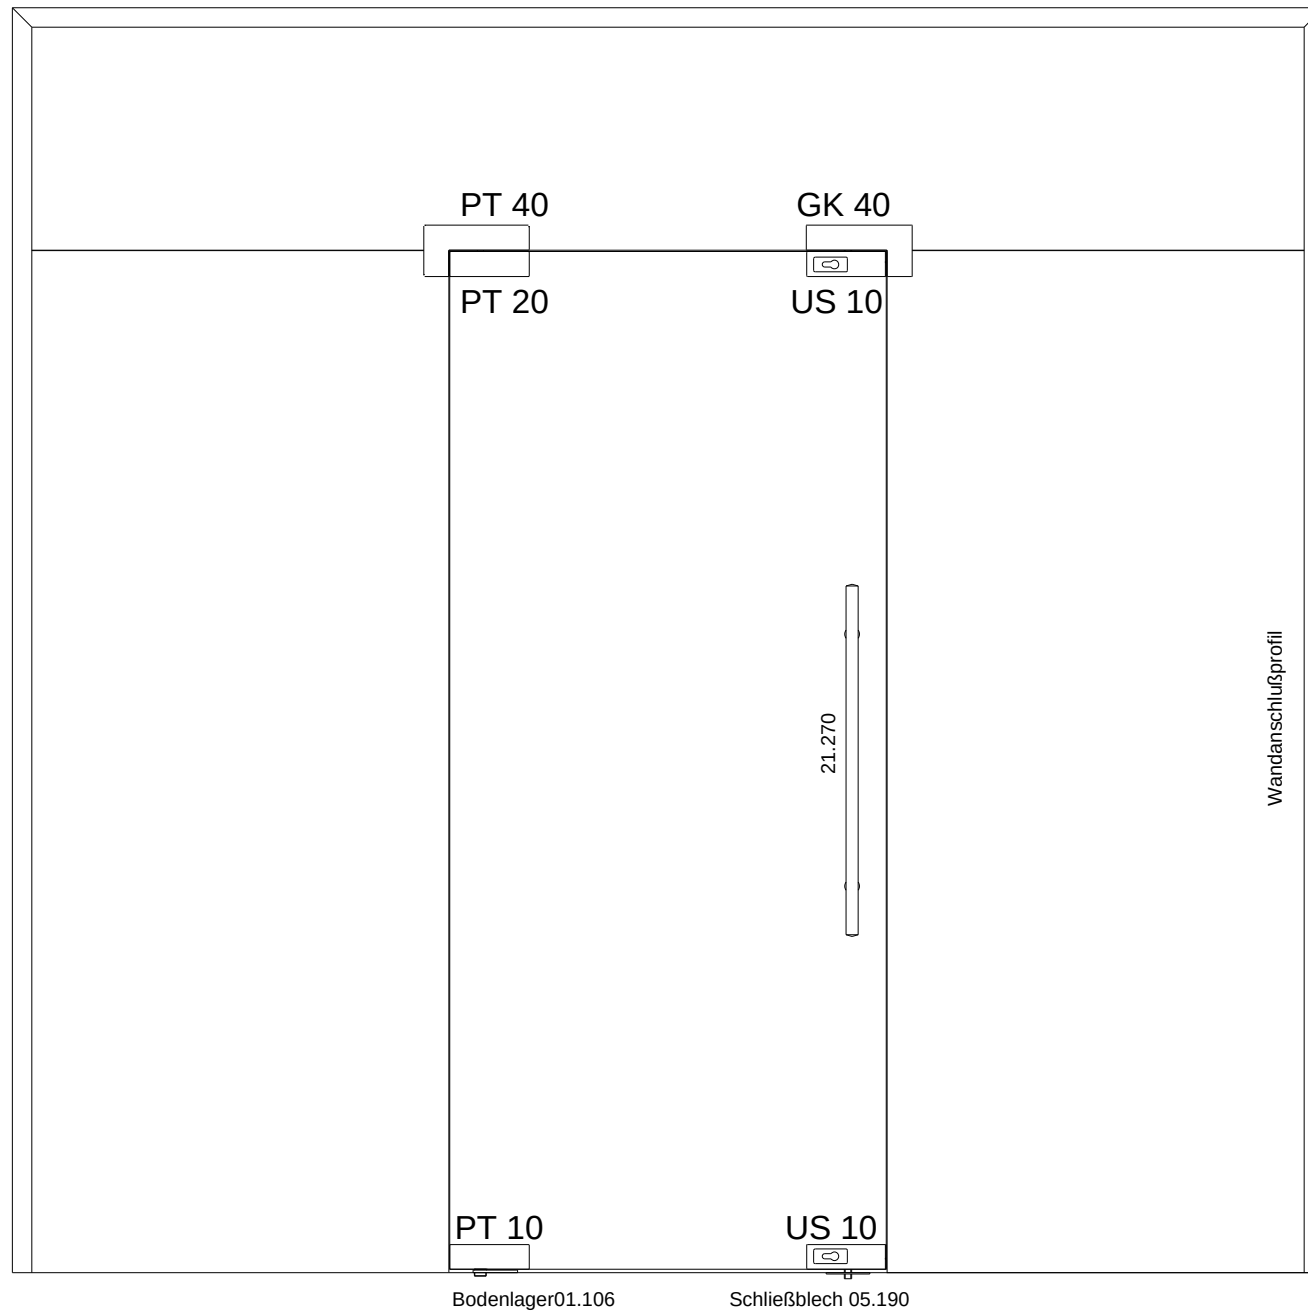


Ganzglasanlage Typ 11

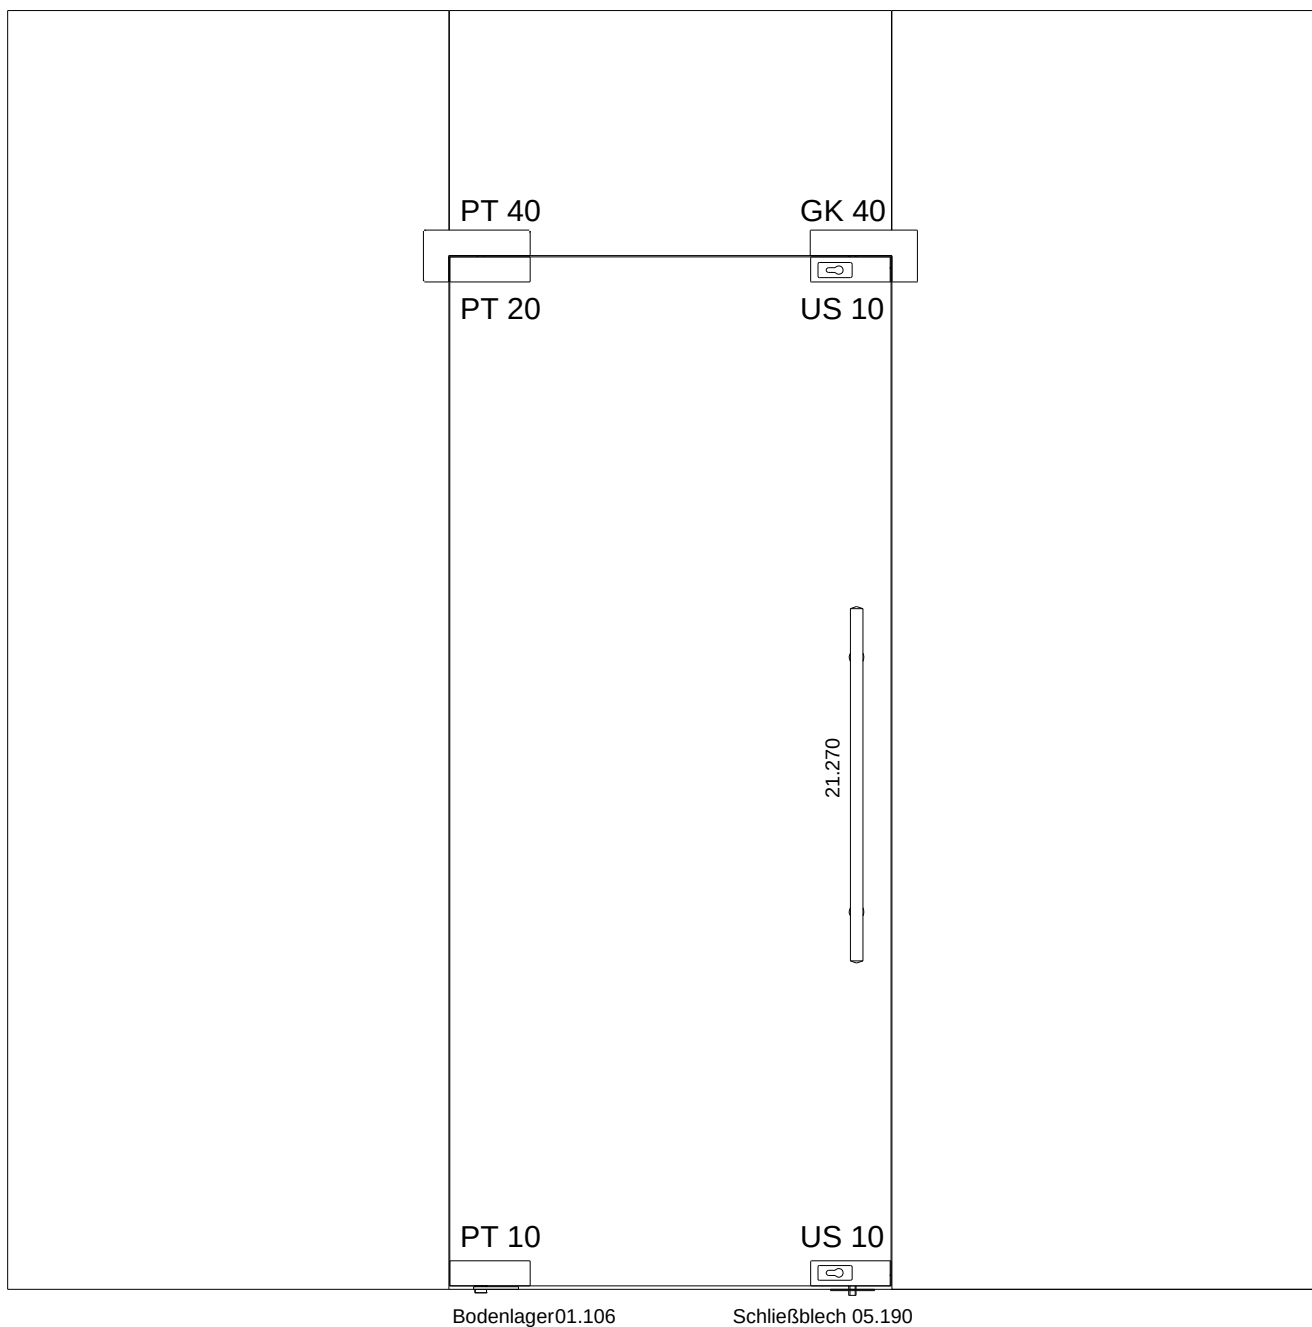


Ganzglasanlage Typ 11

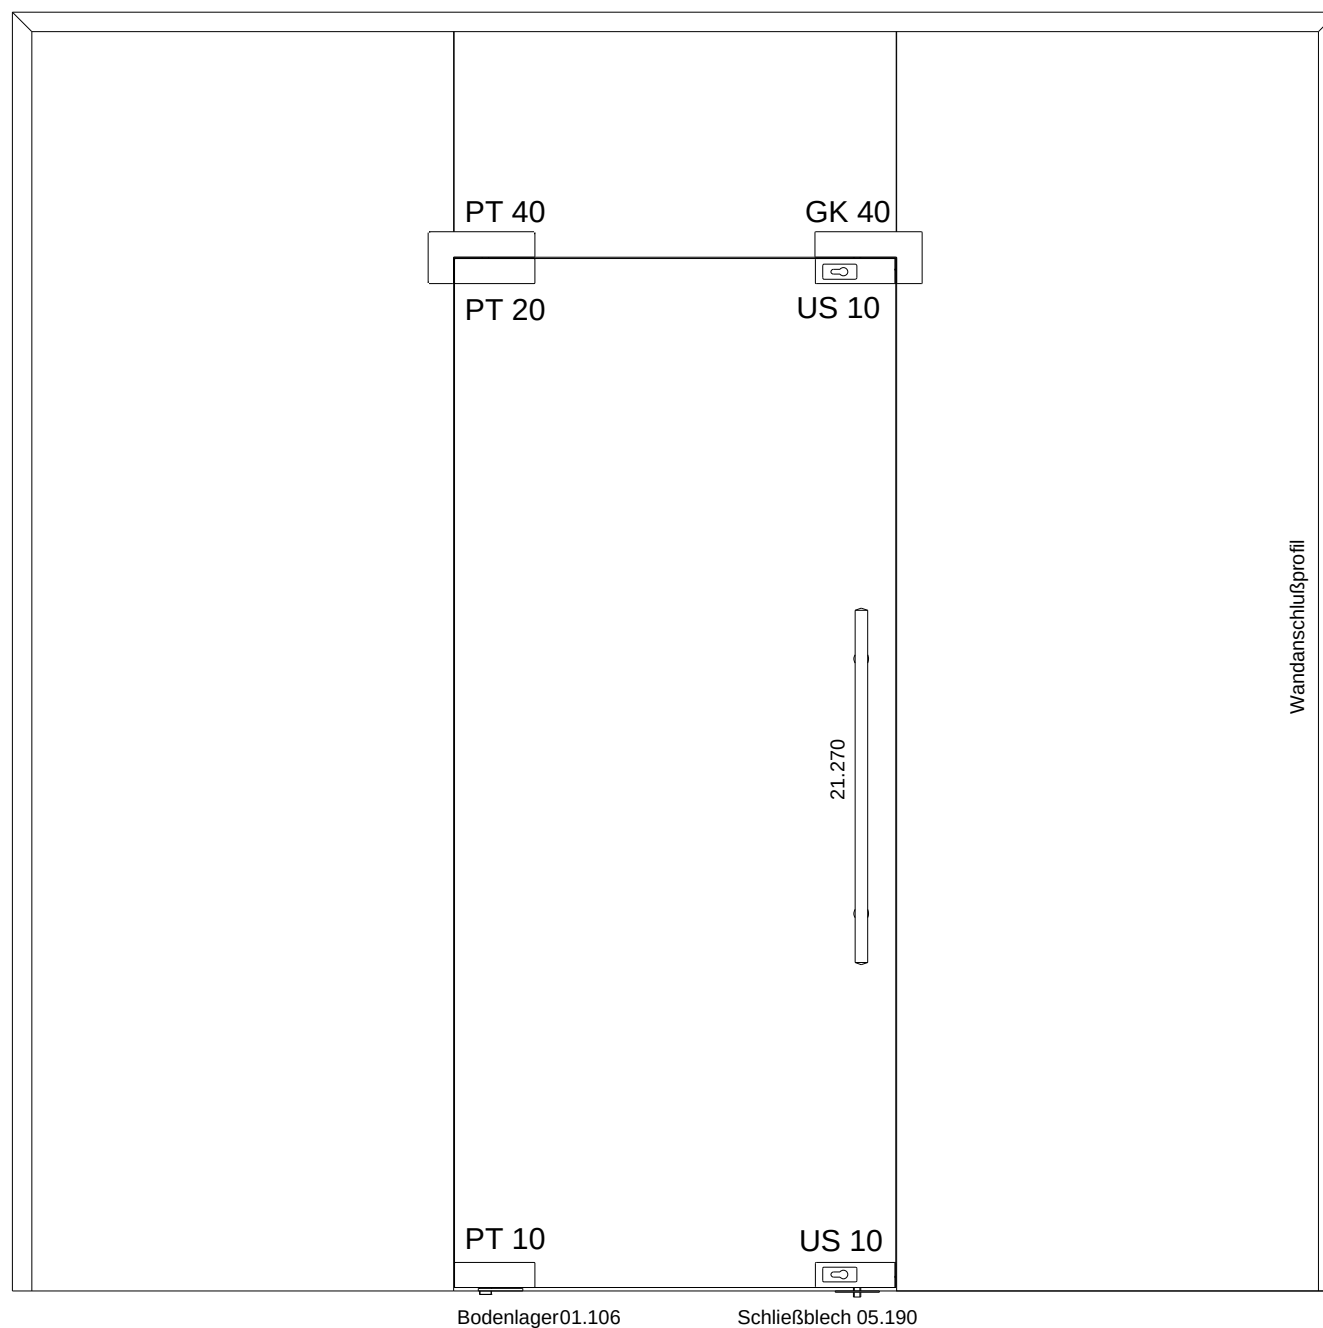


Ganzglasanlage Typ 12

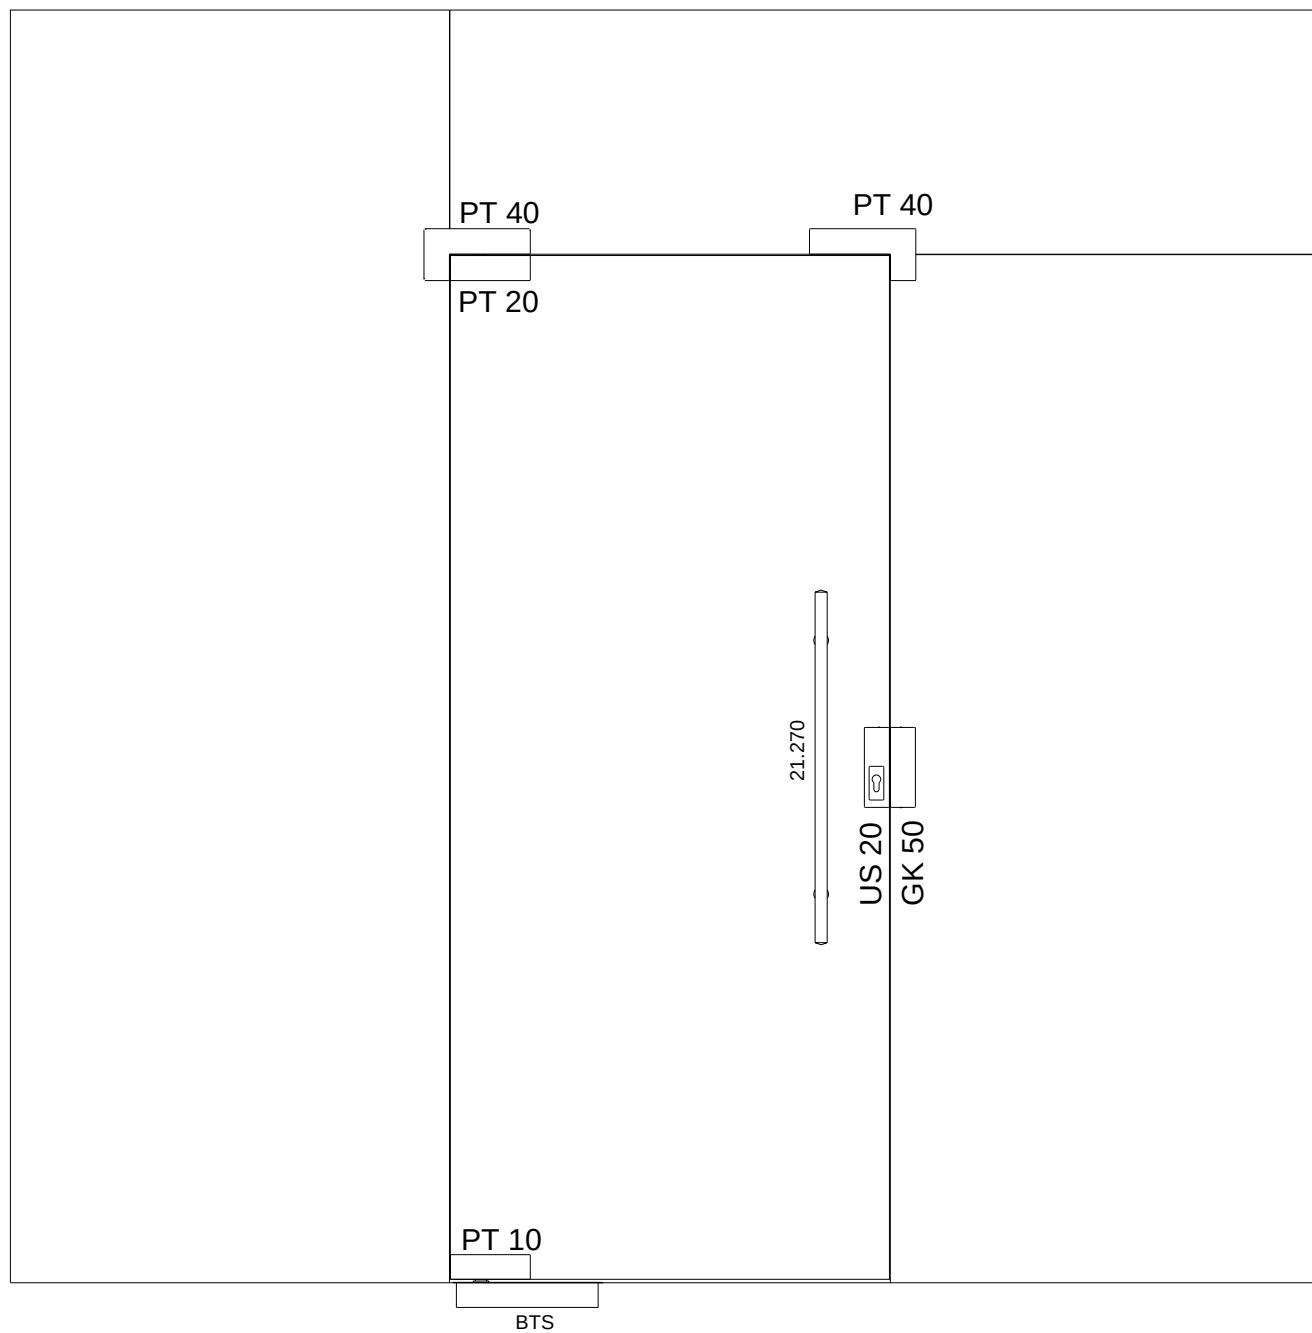


Ganzglasanlage Typ 12

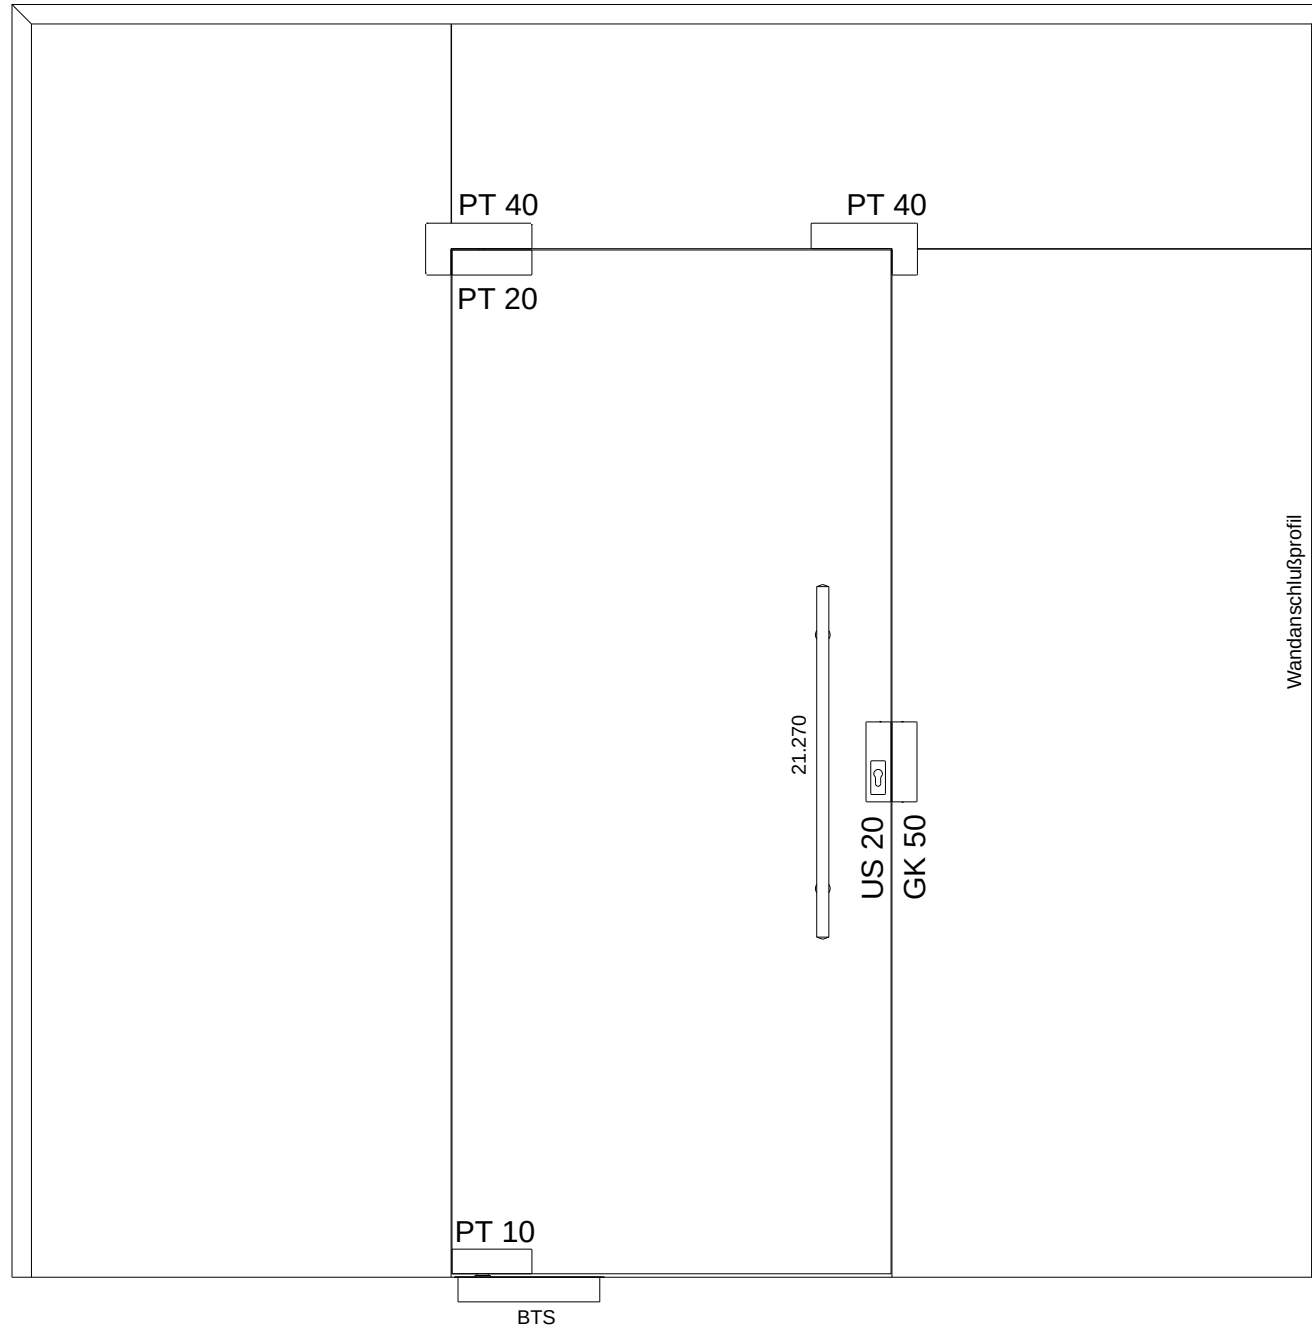


Ganzglasanlage Typ 13

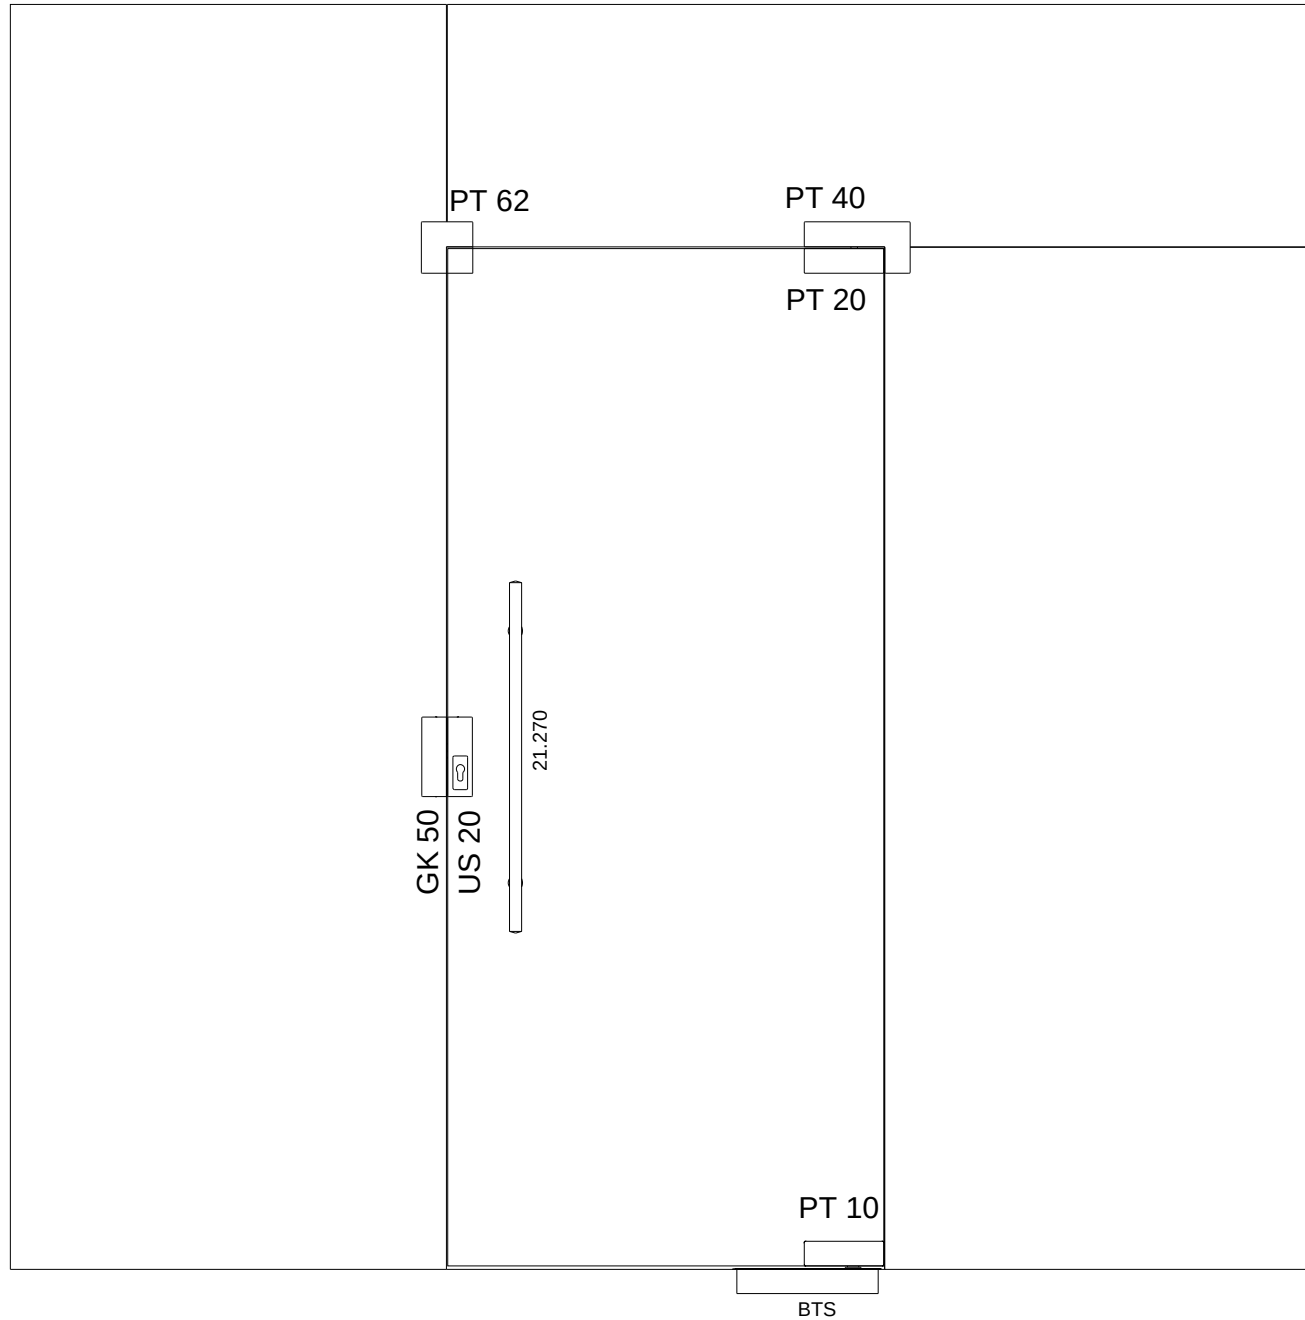

Ganzglasanlage Typ 13

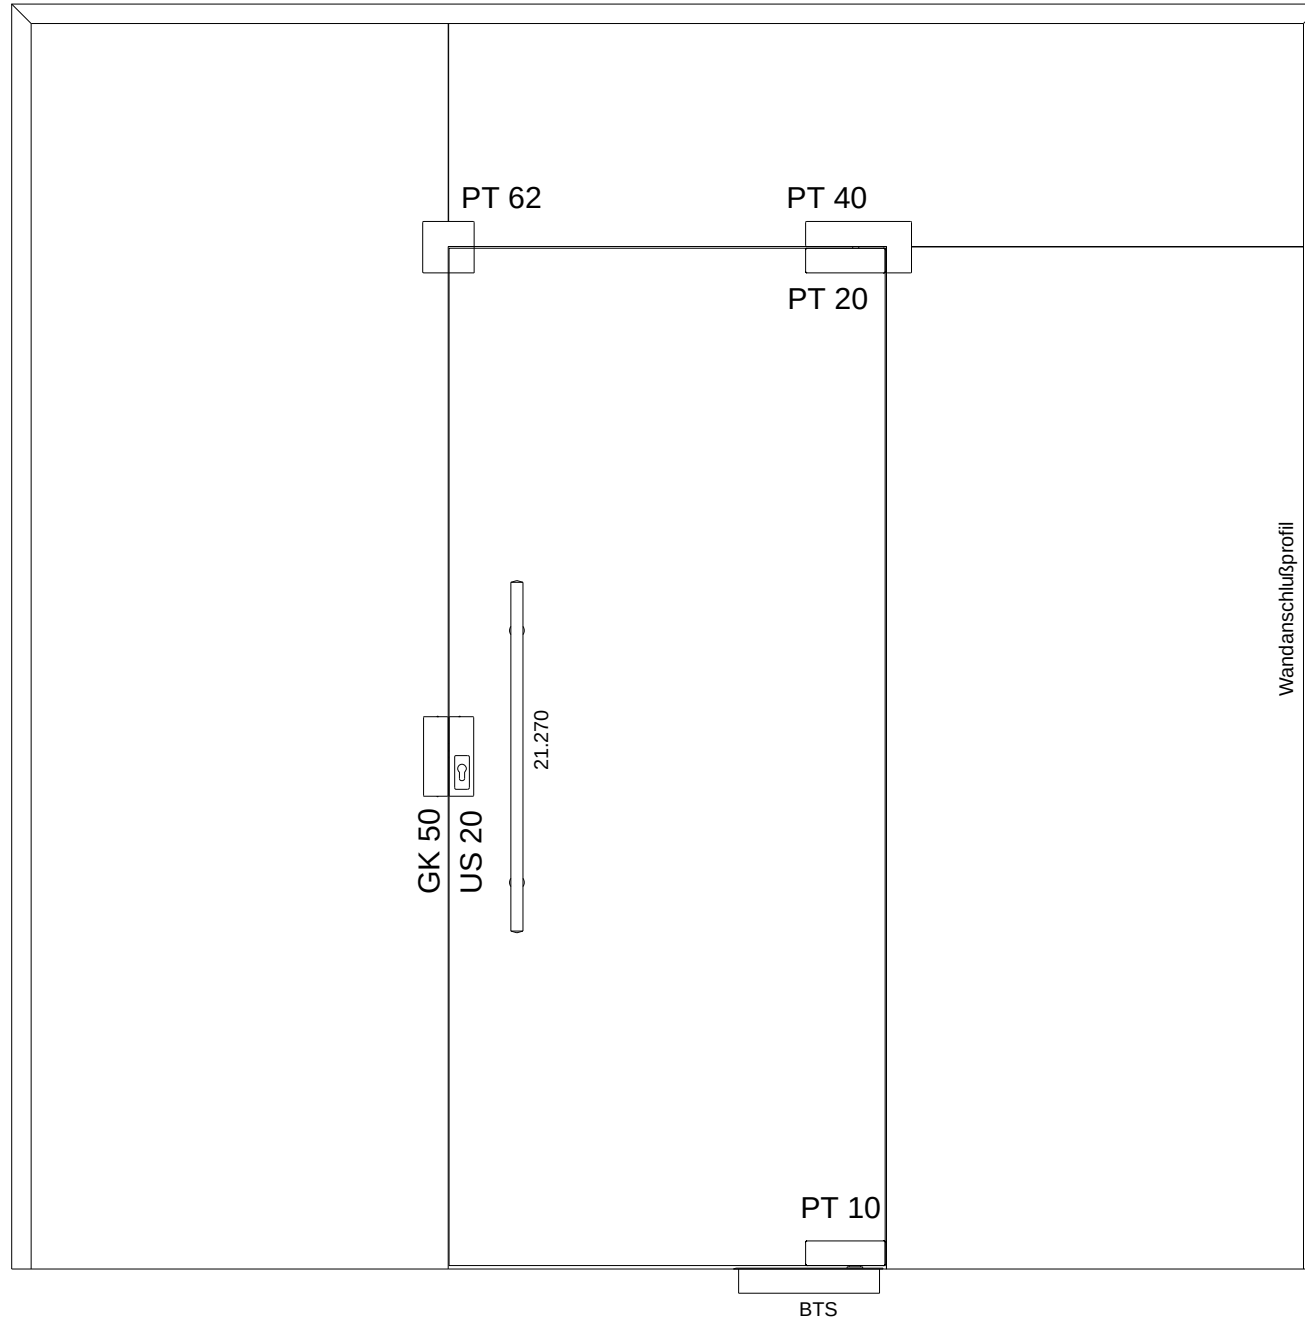


Ganzglasanlage Typ 14

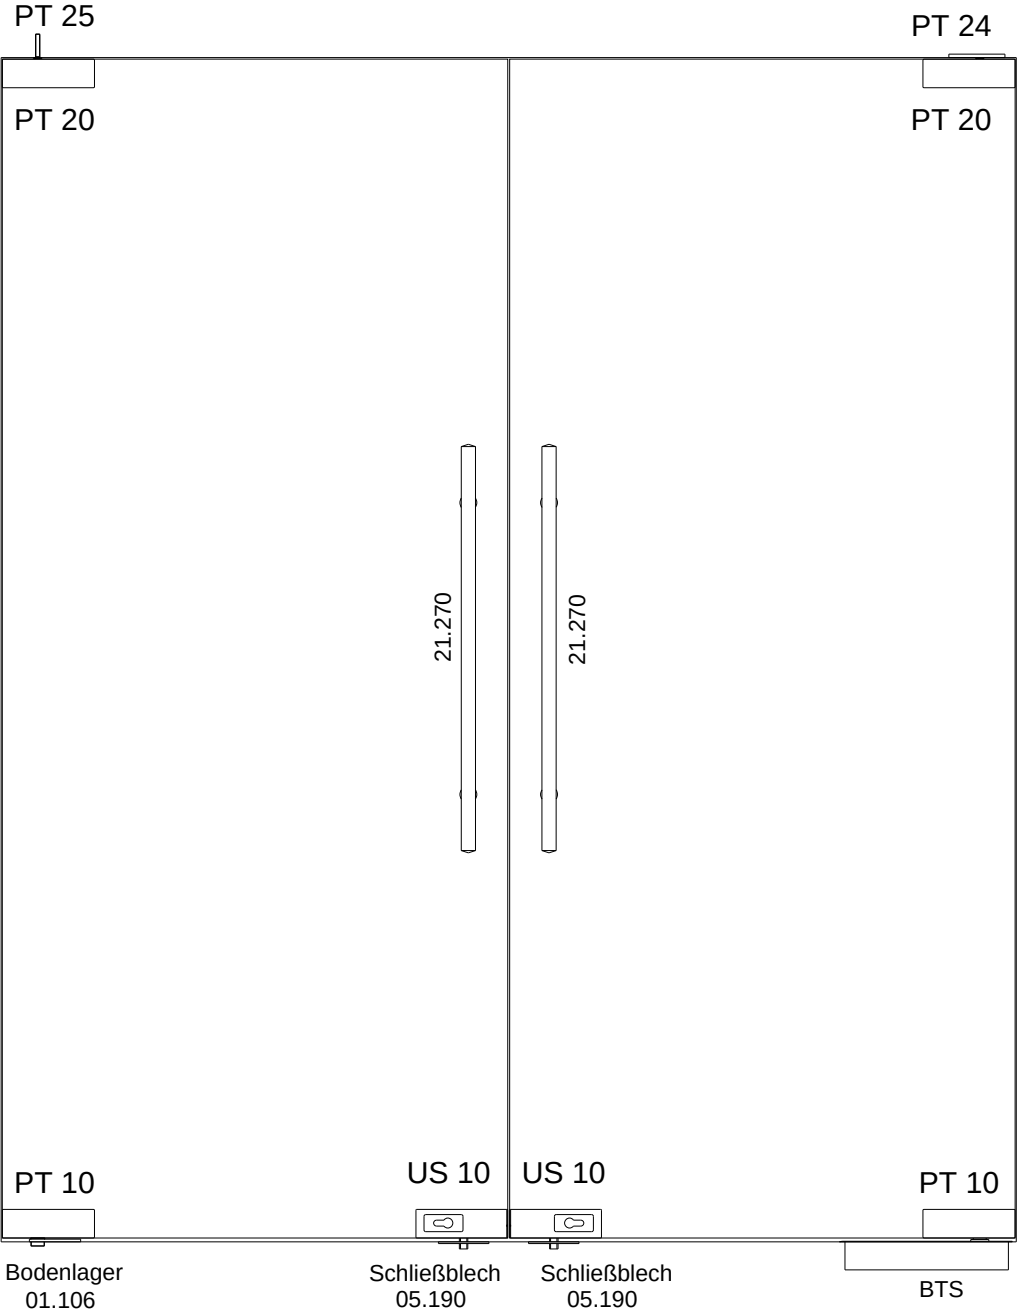


01.2000

Ganzglasanlage Typ 15

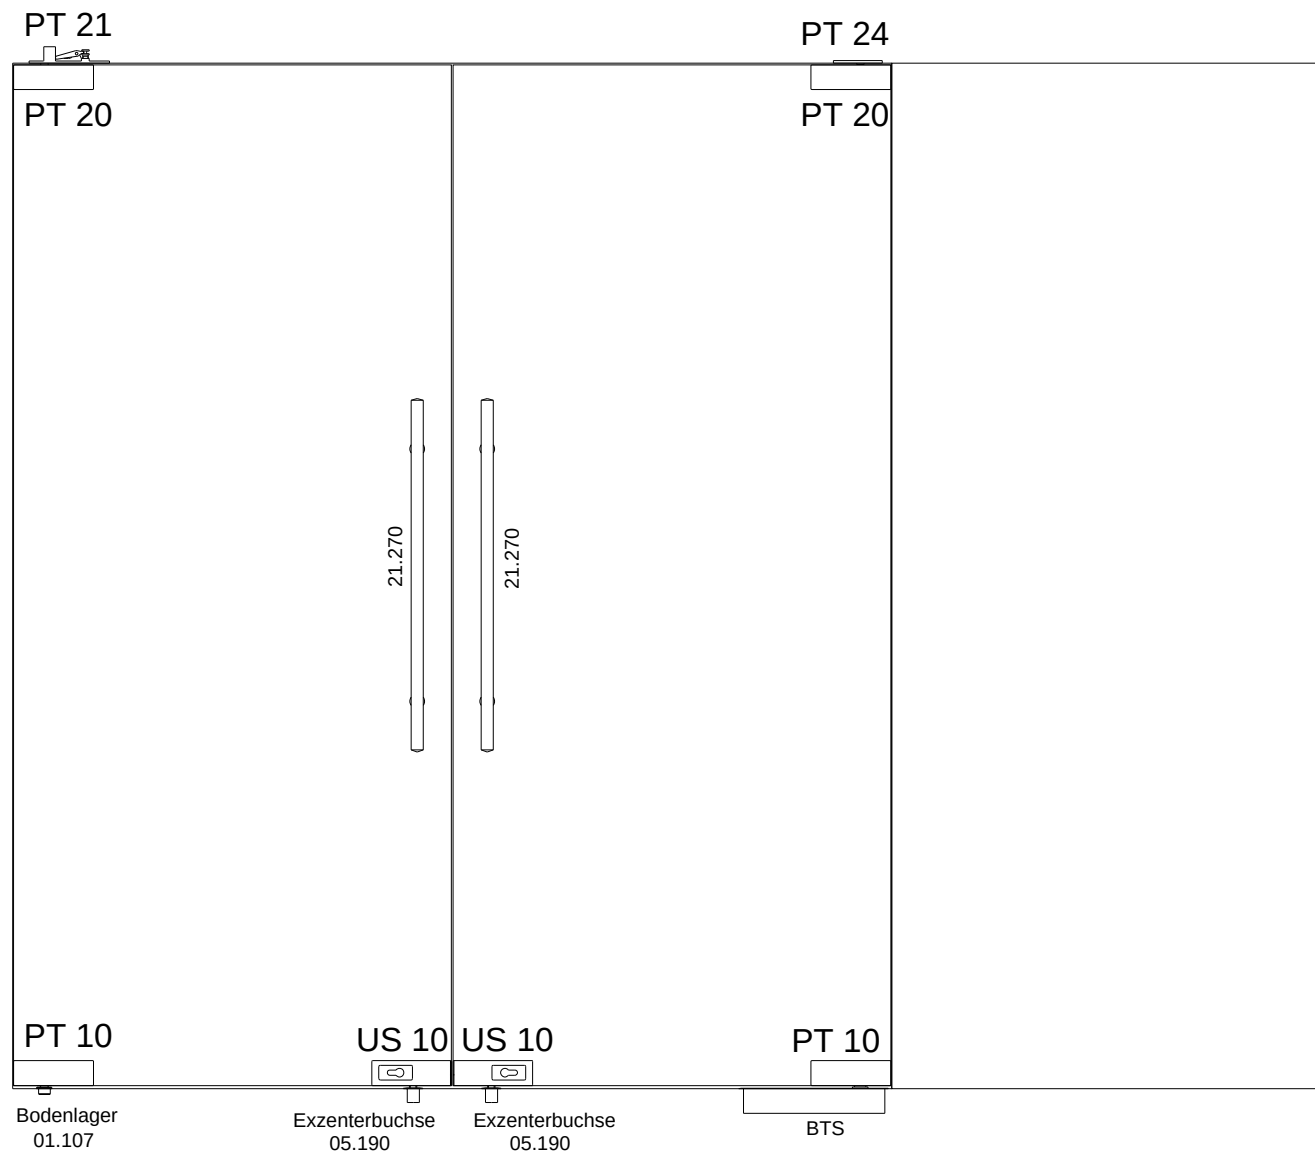


01.2000

Ganzglasanlage Typ 15

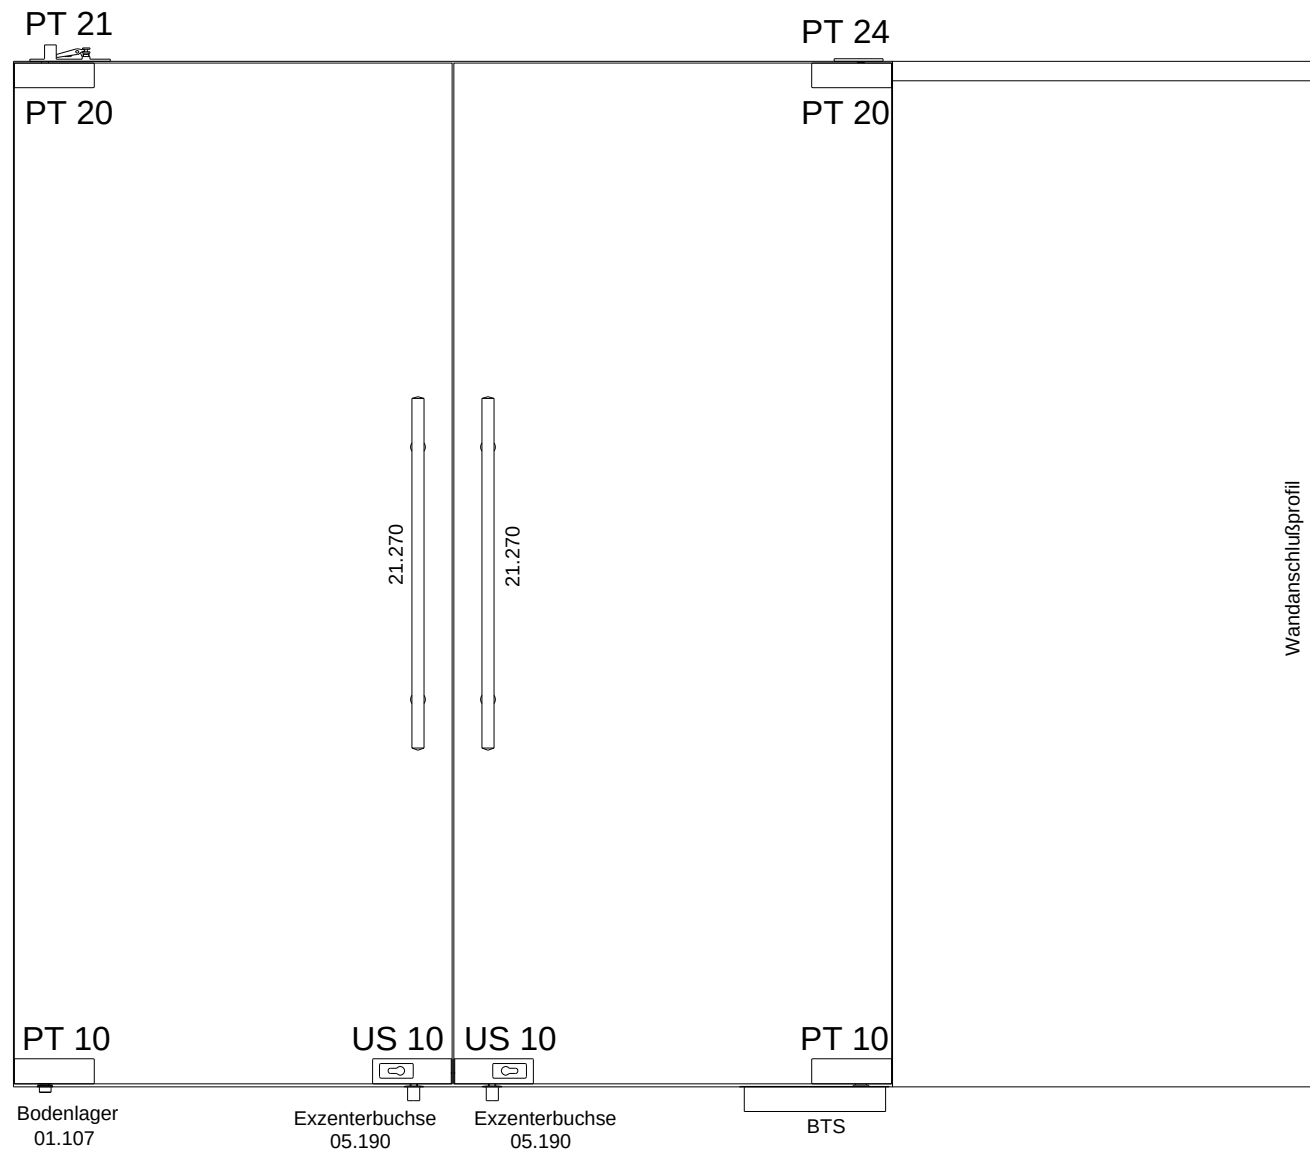


01.2000

Ganzglasanlage Typ 16

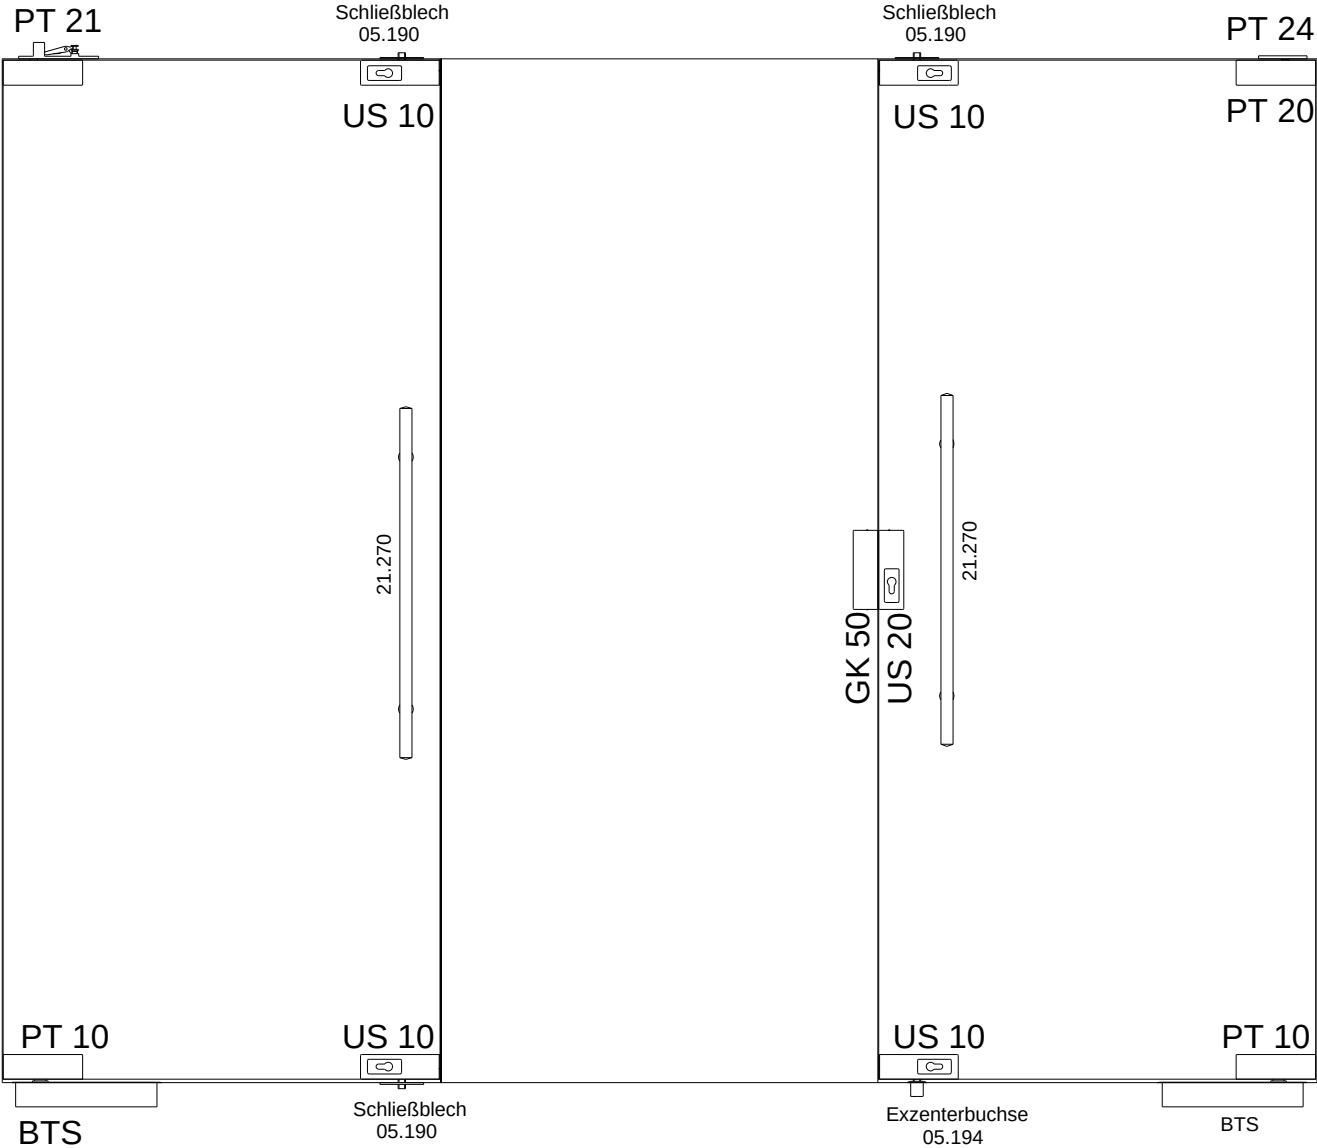


Ganzglasanlage Typ 16

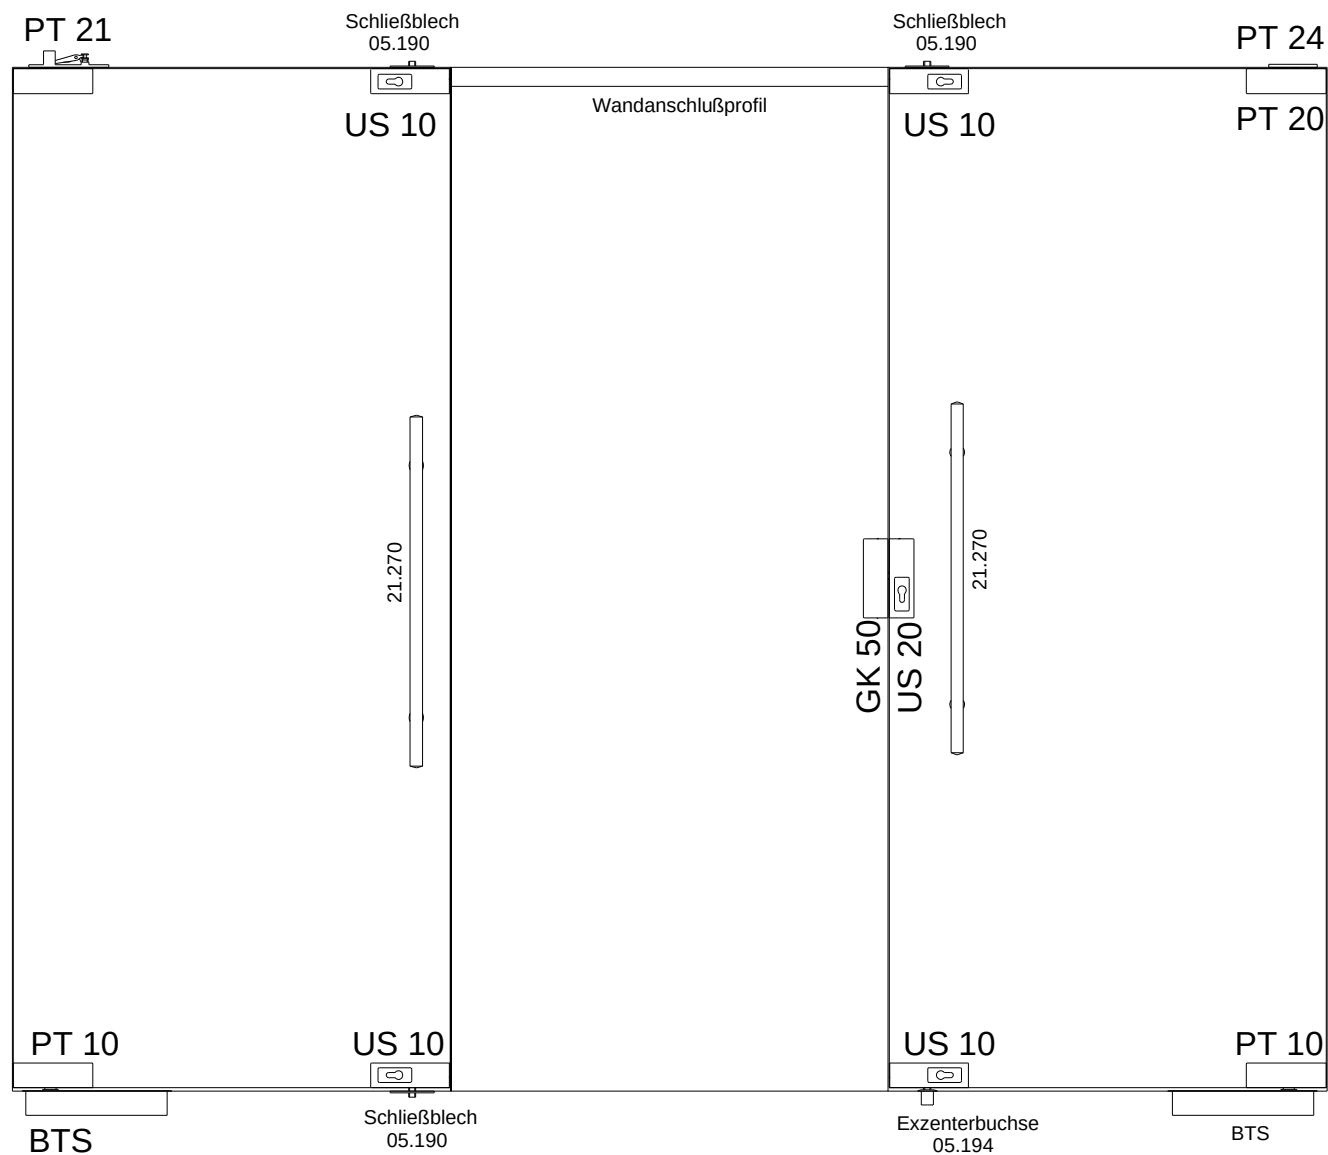


01.2000

Ganzglasanlage Typ 17

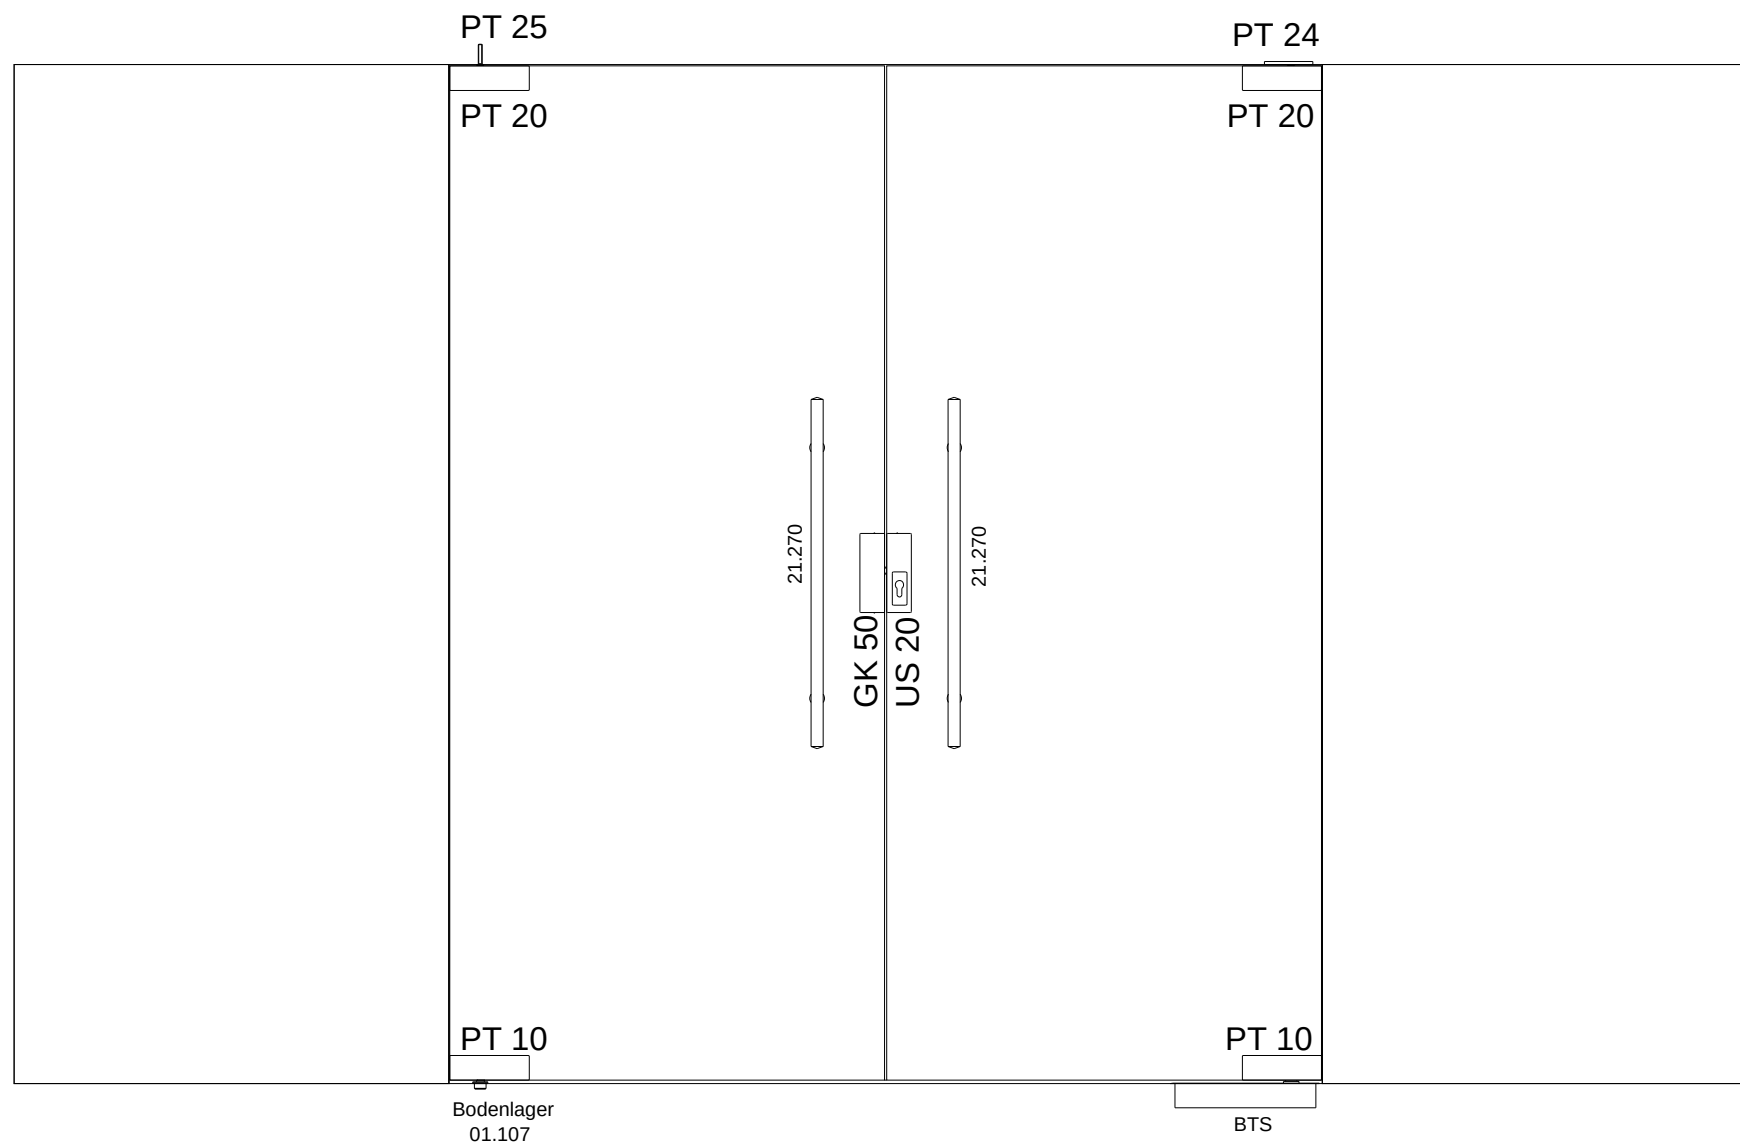

01.2000

Ganzglasanlage Typ 17

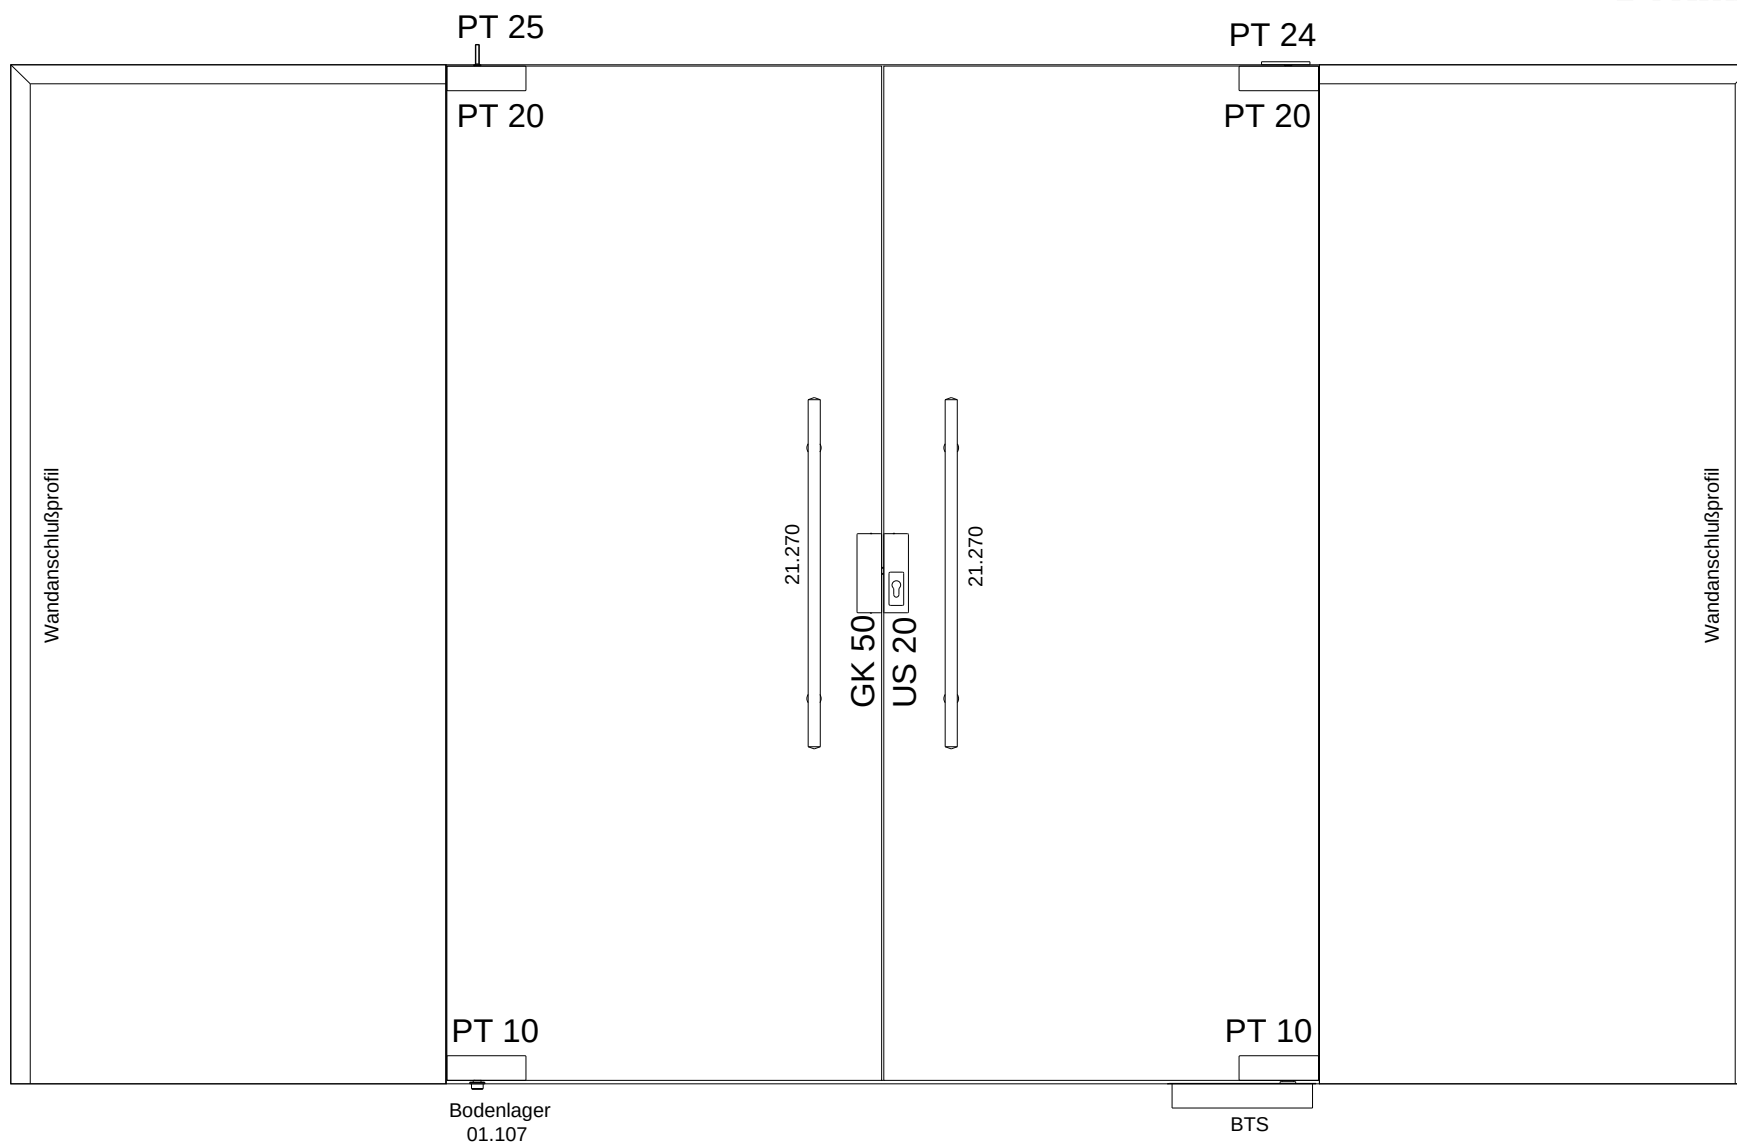

01.2000

Ganzglasanlage Typ 18



Befestigungs-
lasche 03.128

PT 30

GK 20

PT 30

Befestigungs-
lasche 03.128

PT 20

US 10

US 10

PT 20

21.270

21.270

PT 10

US 10

US 10

PT 10

Bodenlager
01.107

Schließblech
05.190

Schließblech
05.190

BTS

01.2000

Ganzglasanlage Typ 19



Befestigungs-
lasche 03.128

PT 30

GK 20

PT 40

PT 20

US 10

US 10

PT 20

21.270

21.270

PT 10

US 10

US 10

PT 10

Bodenlager
01.107


Exzenterbuchse
05.194

Exzenterbuchse
05.194


BTS

01.2000


Ganzglasanlage Typ 19

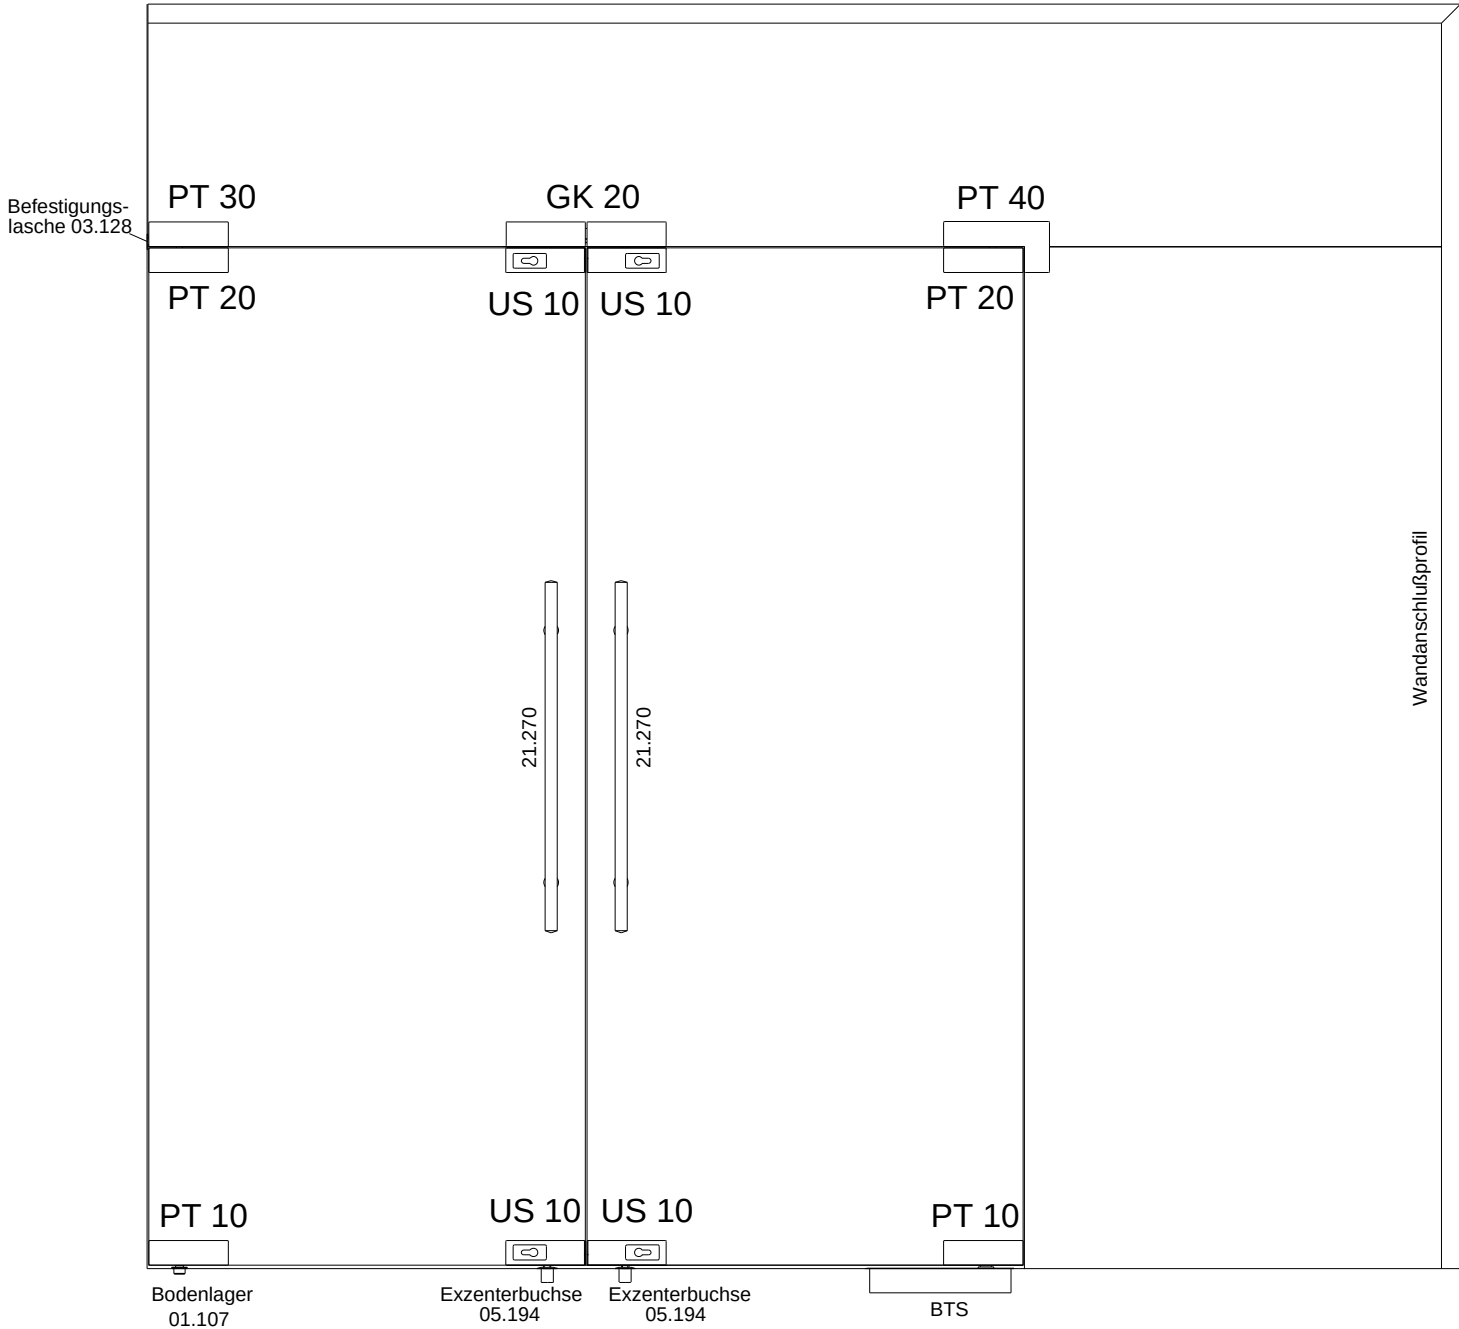


Ganzglasanlage Typ 20

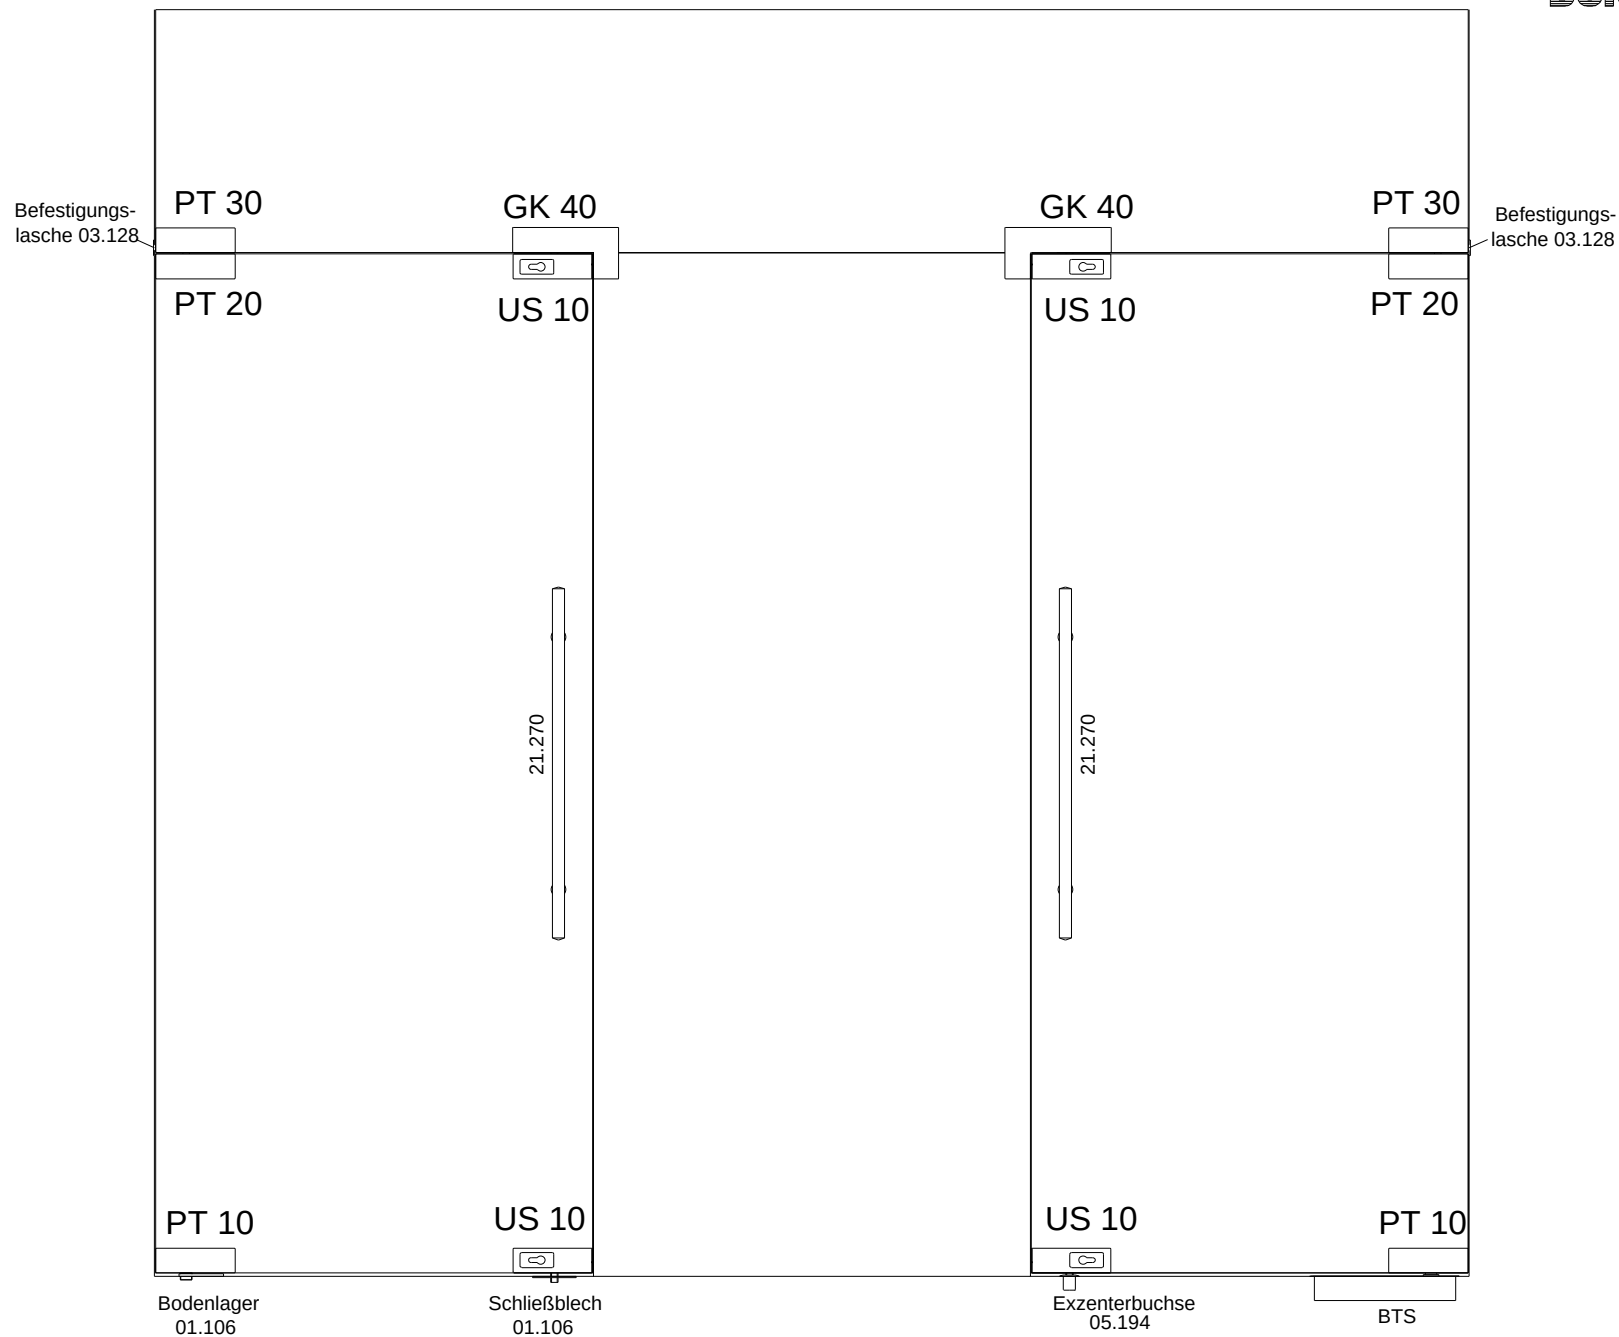

Ganzglasanlage Typ 20

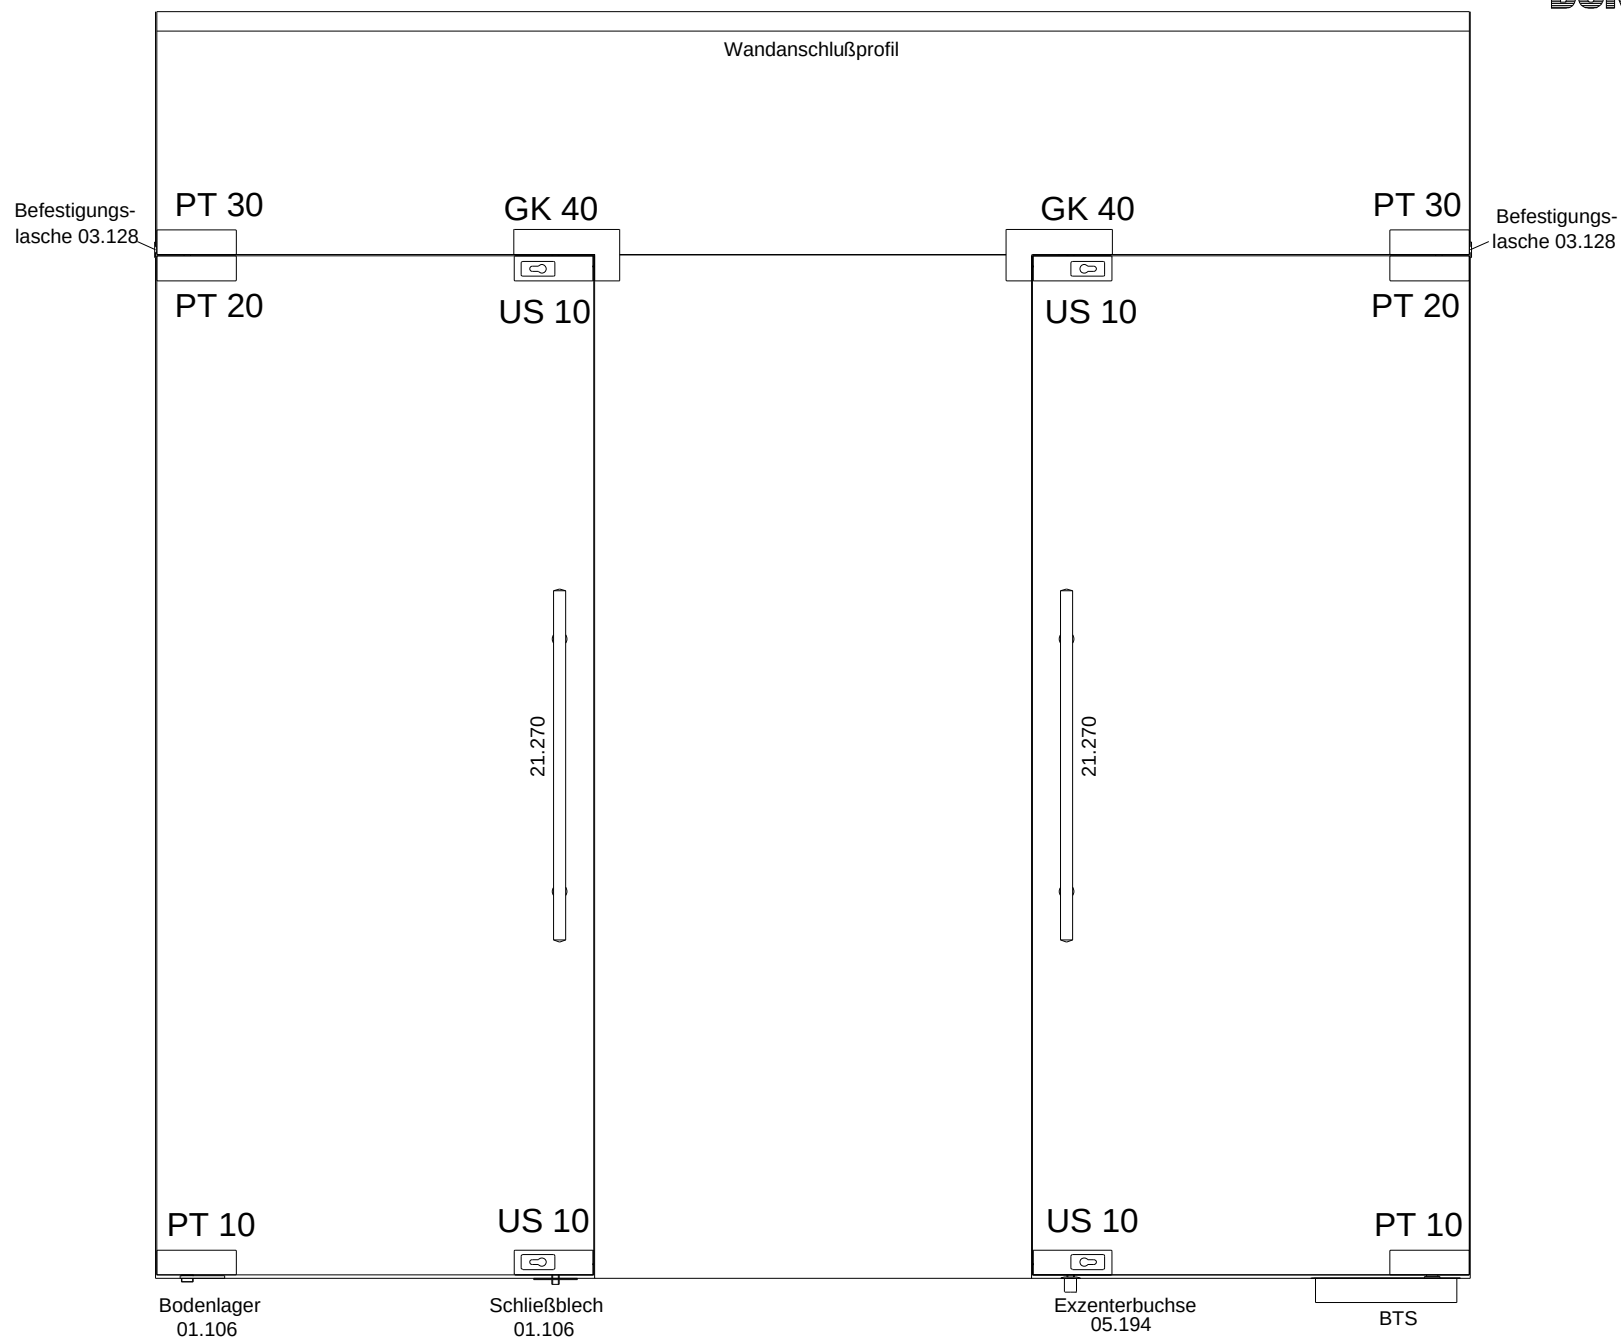

Ganzglasanlage Typ 21

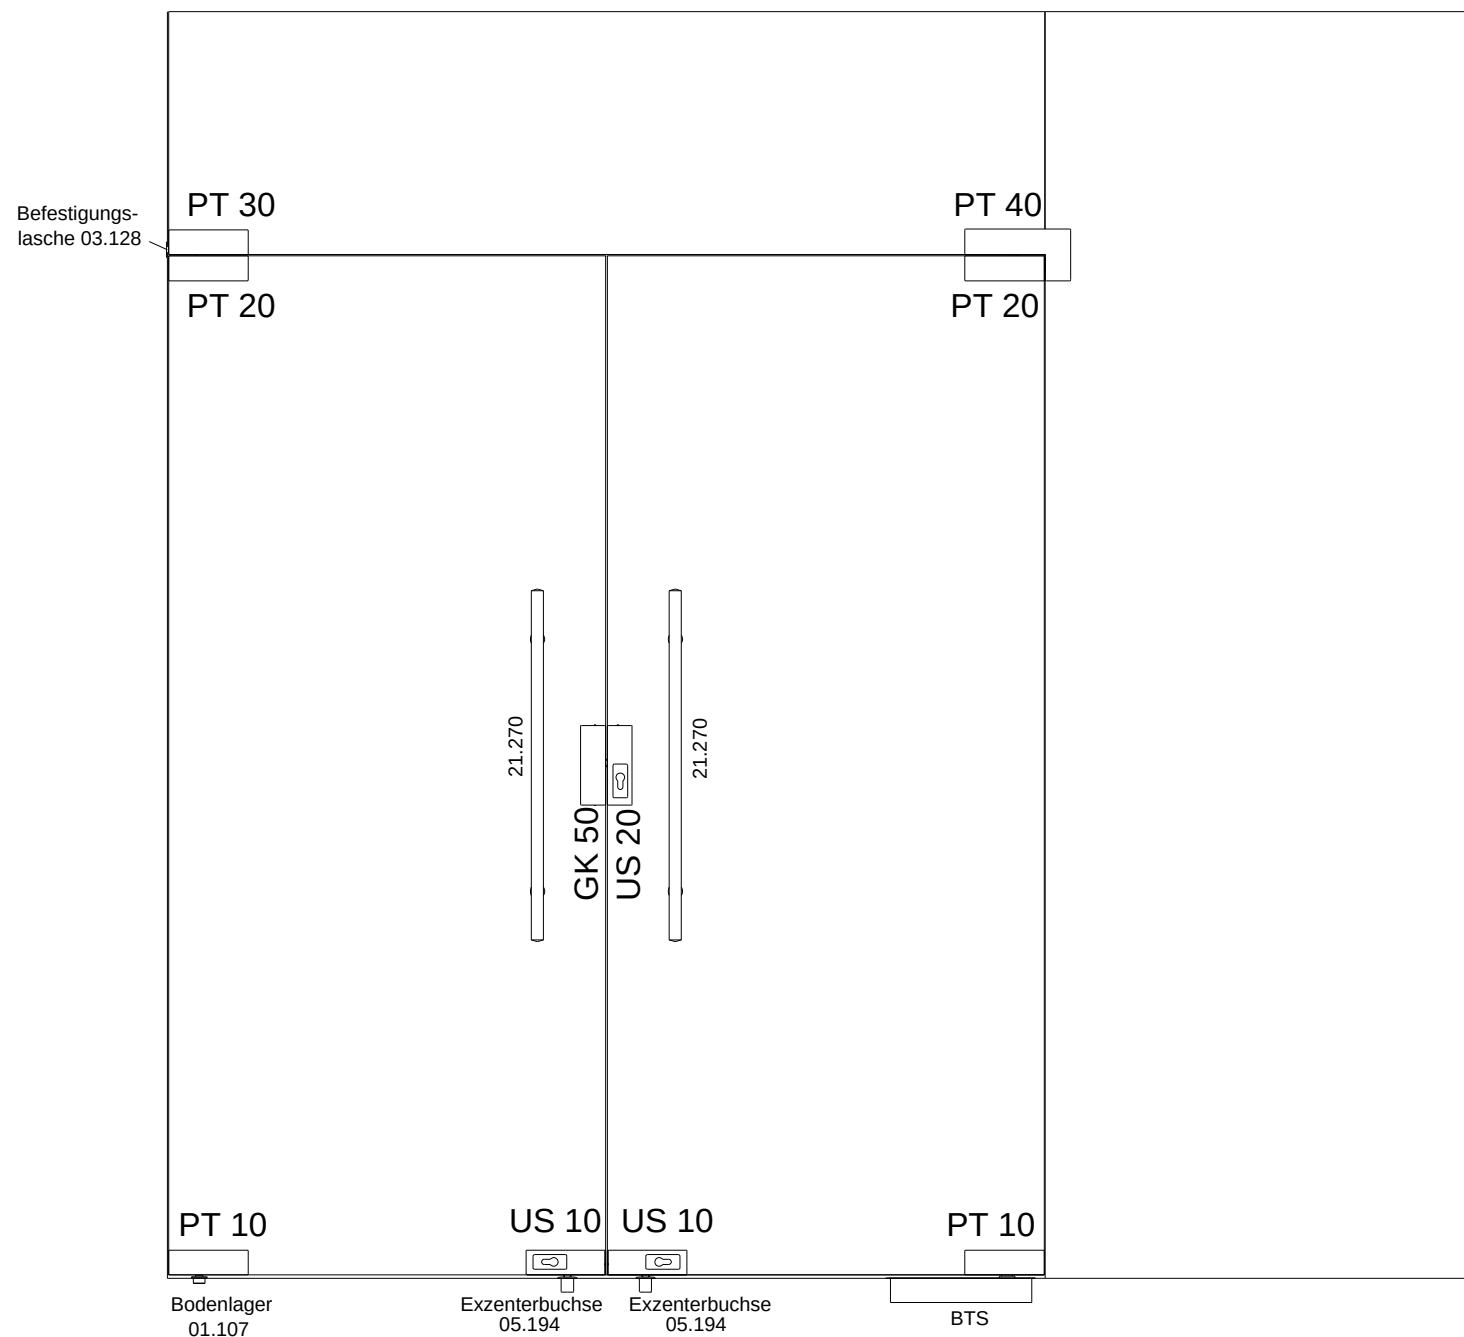

Ganzglasanlage Typ 21



Befestigungs-
lasche 03.128

PT 30

PT 40

PT 20

PT 20

21.270

GK 50

US 20

21.270

PT 10

US 10

US 10

PT 10

Bodenlager
01.107

Exzenterbuchse
05.194


Exzenterbuchse
05.194

BTS

Wandanschlußprofil


01.2000

Ganzglasanlage Typ 22

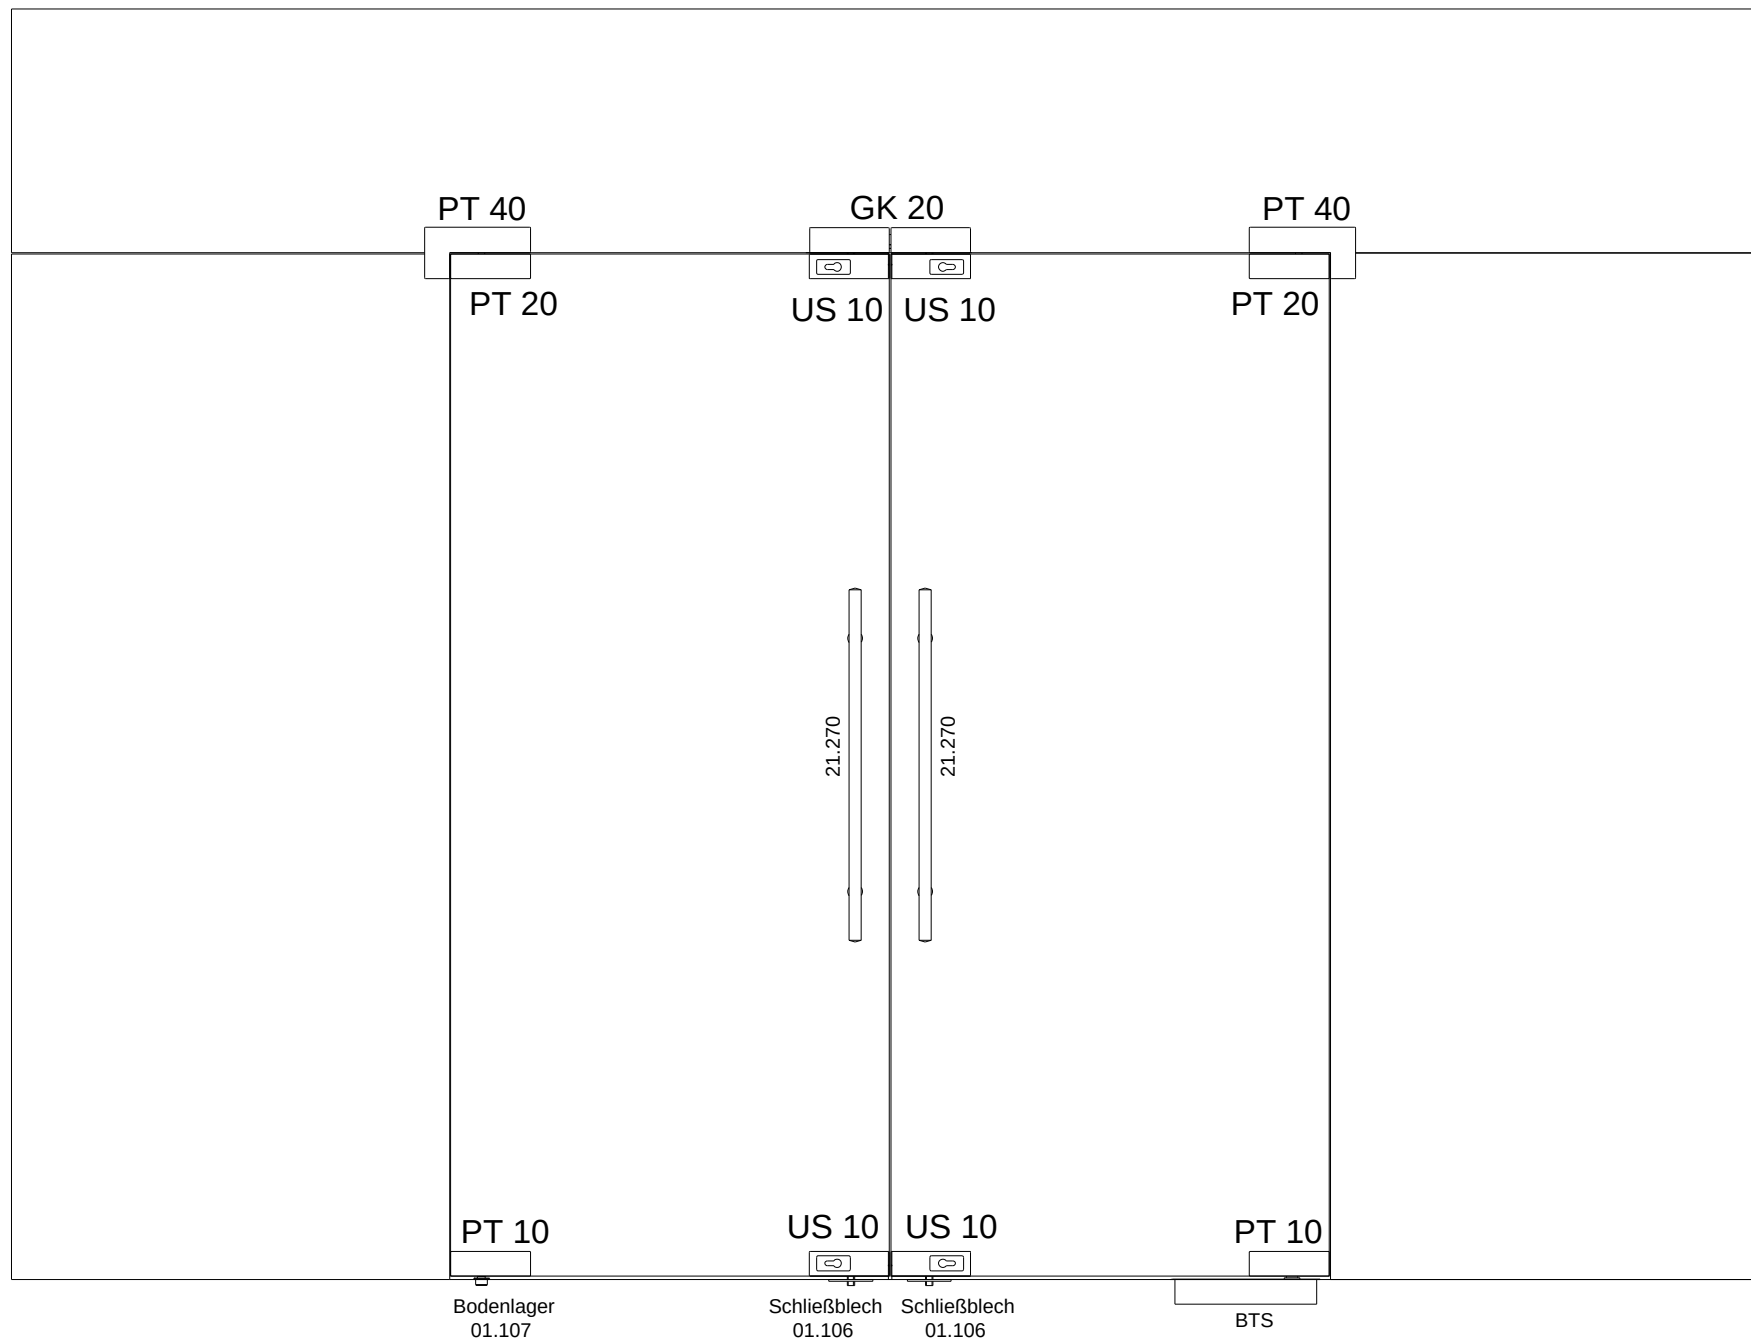


01.2000

Ganzglasanlage Typ 22

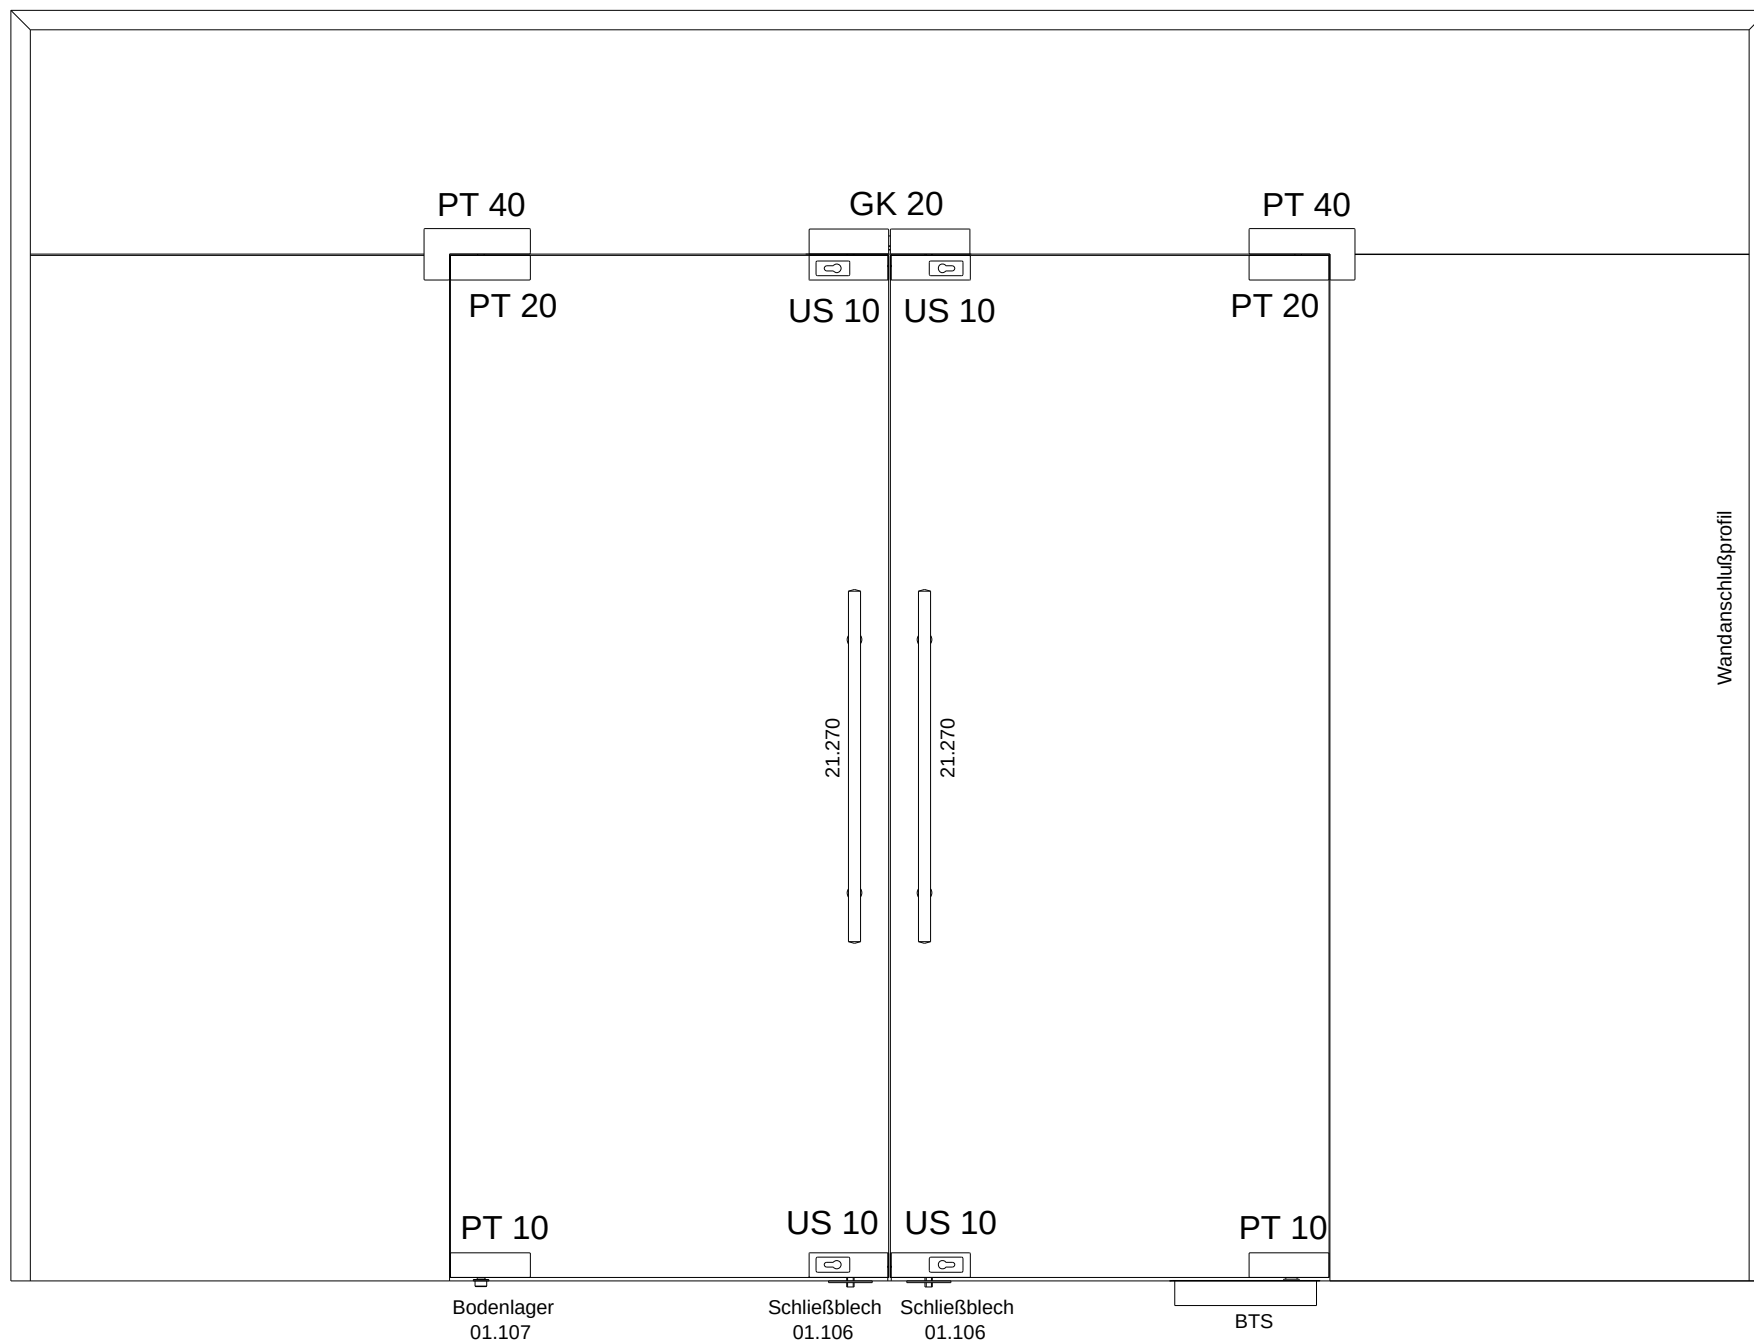


Ganzglasanlage Typ 23

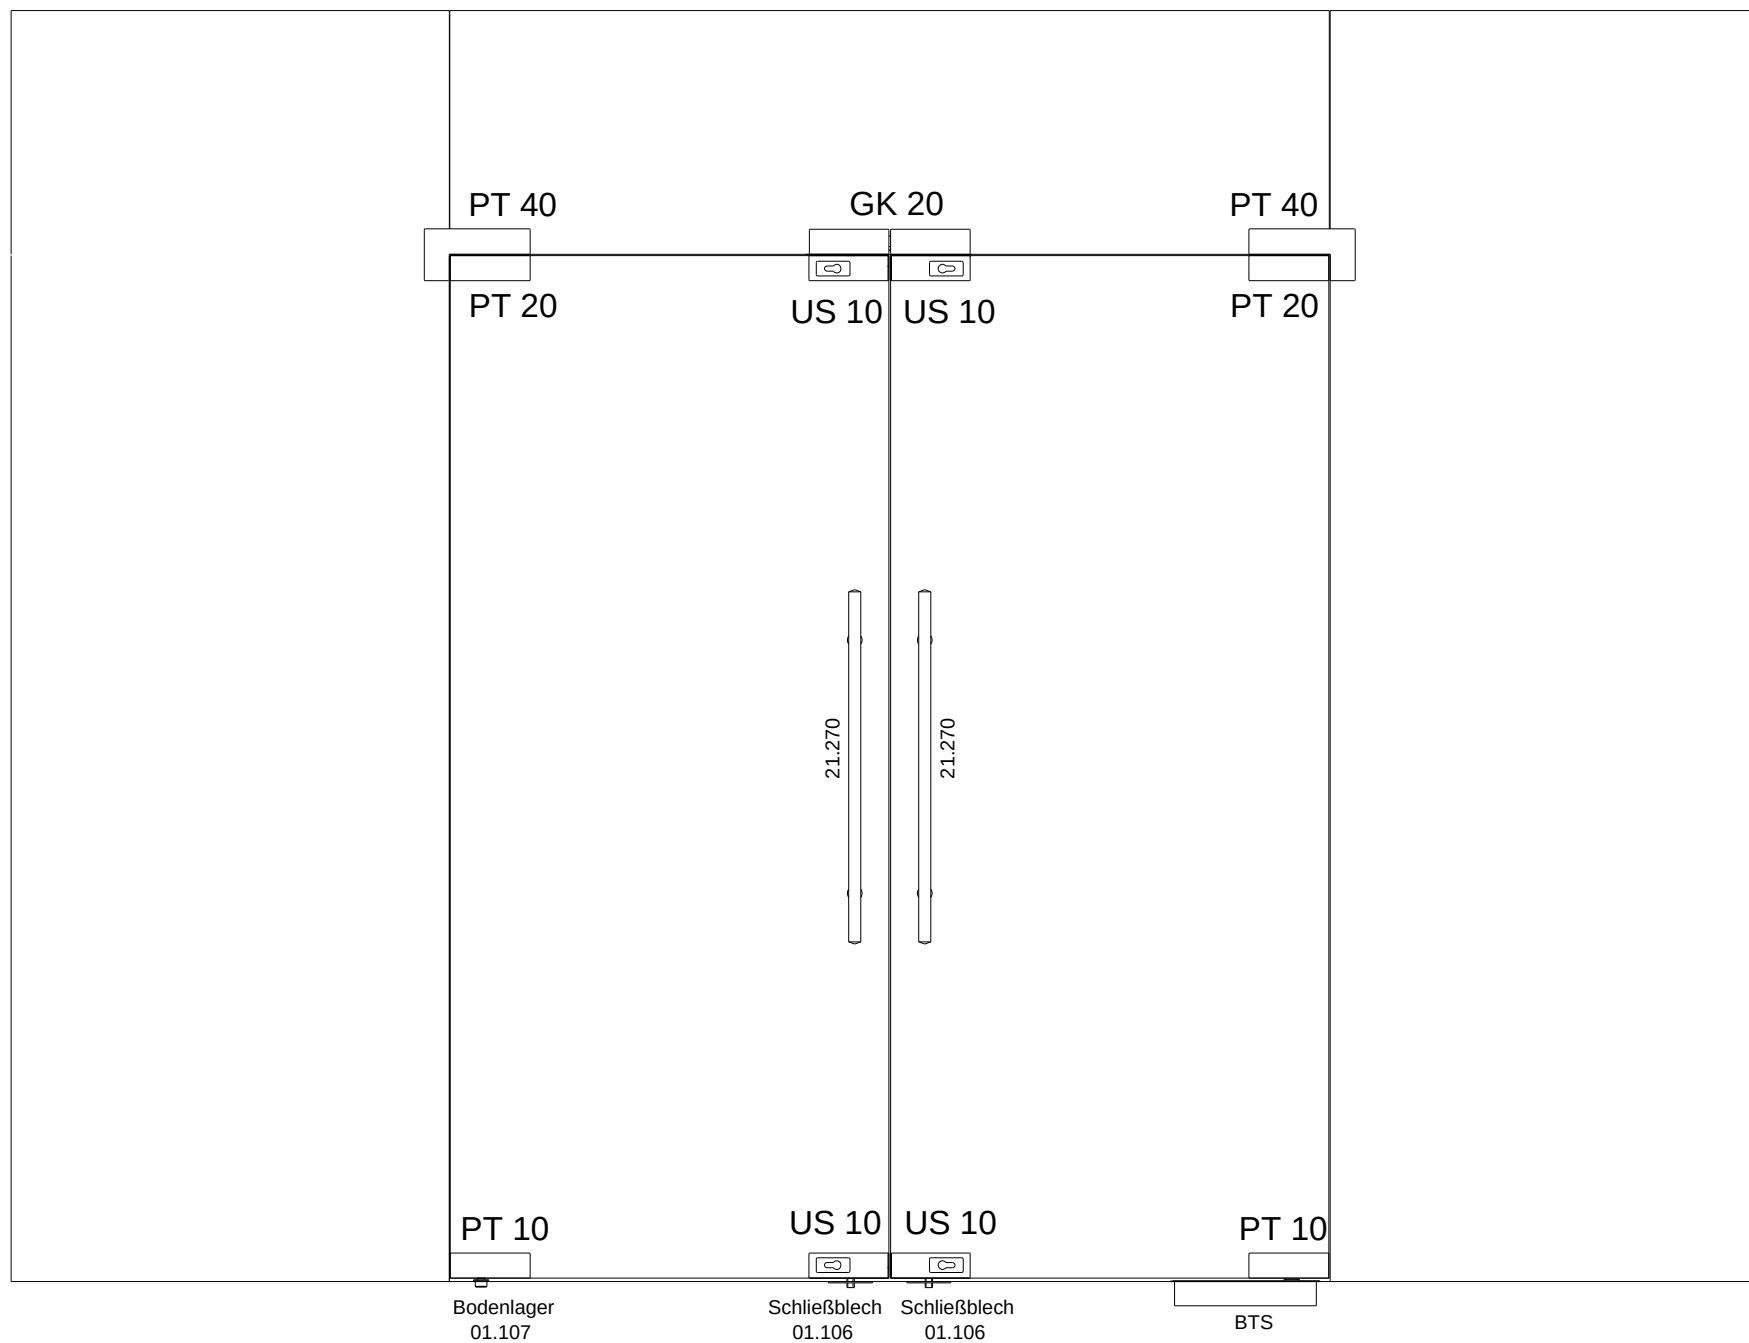


01.2000


Ganzglasanlage Typ 23

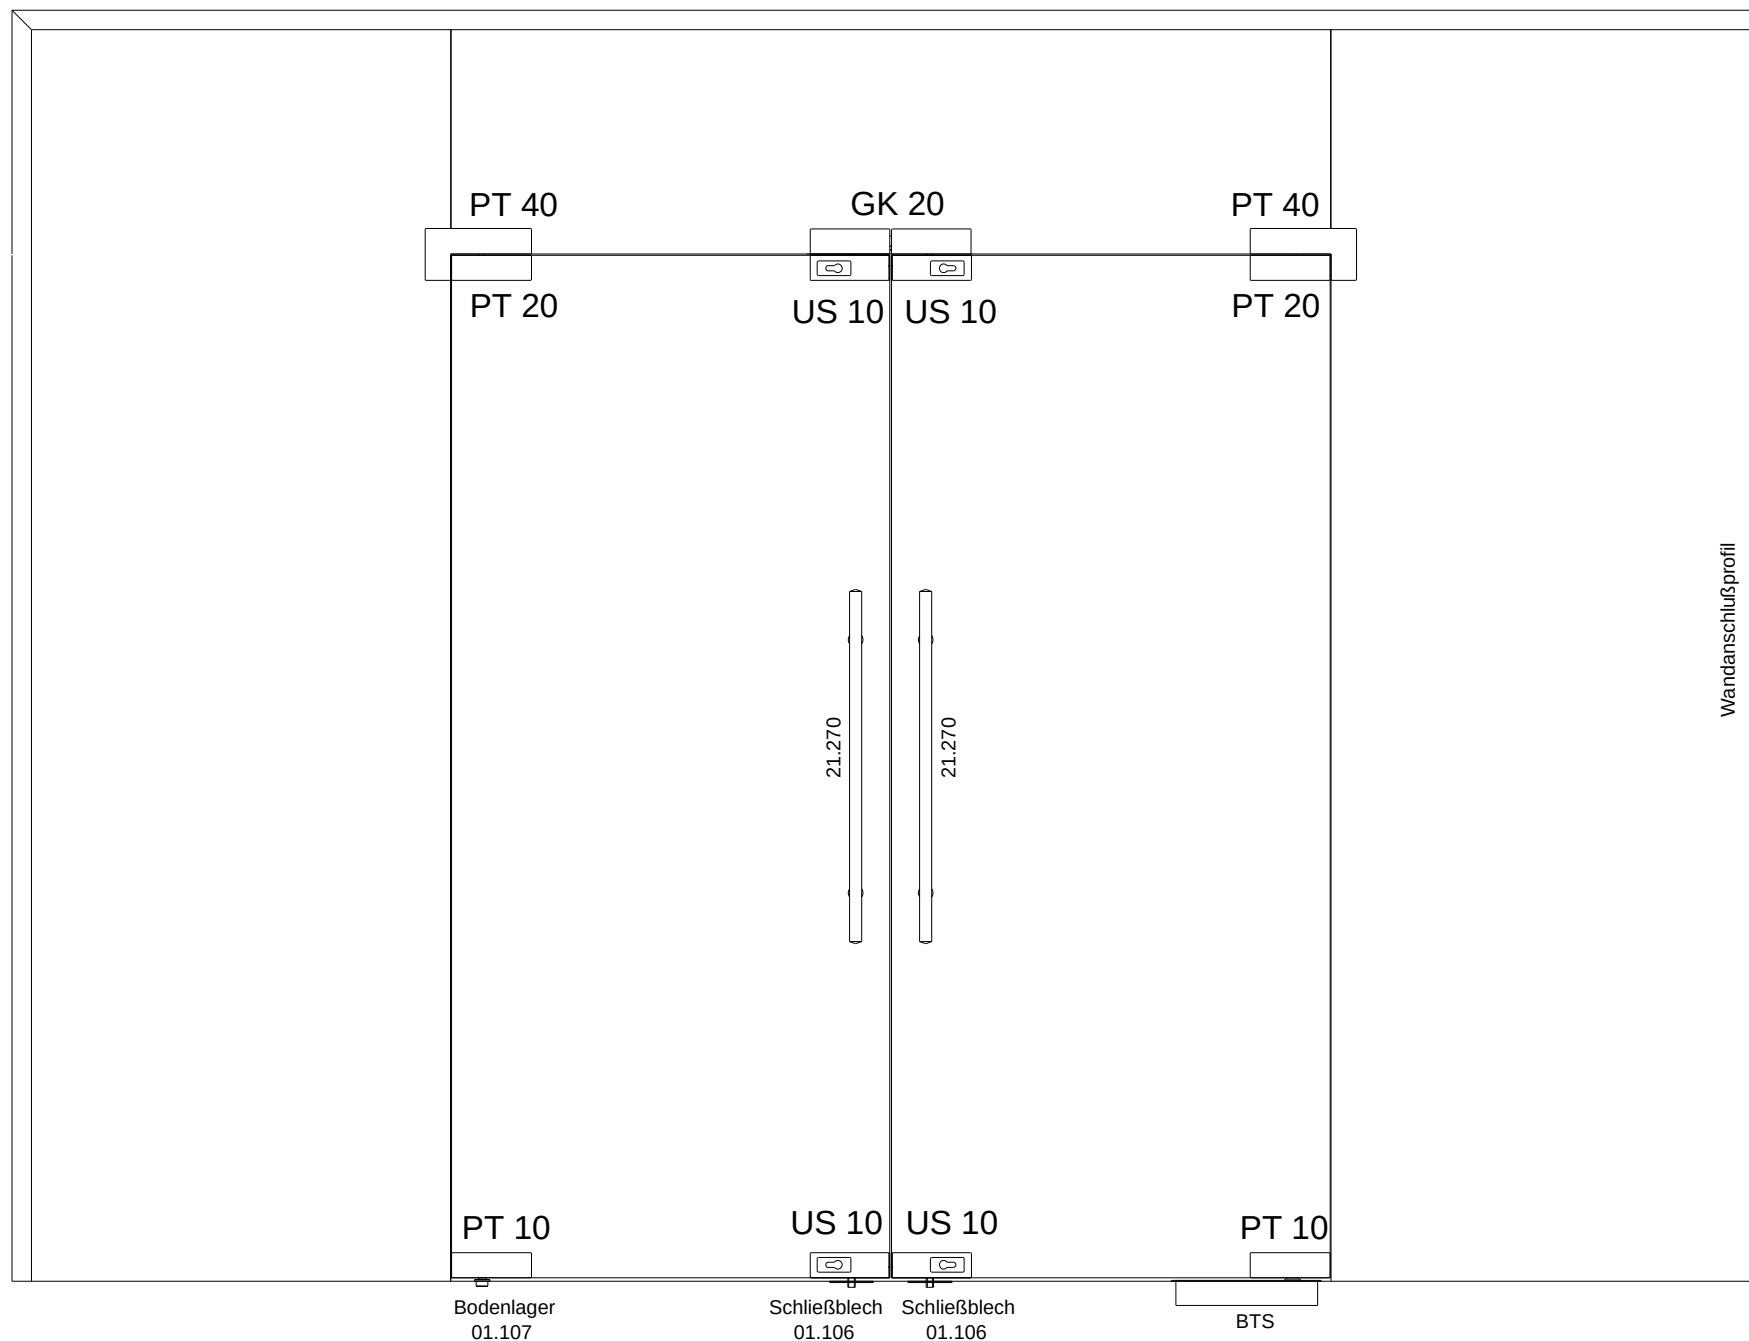

Ganzglasanlage Typ 24

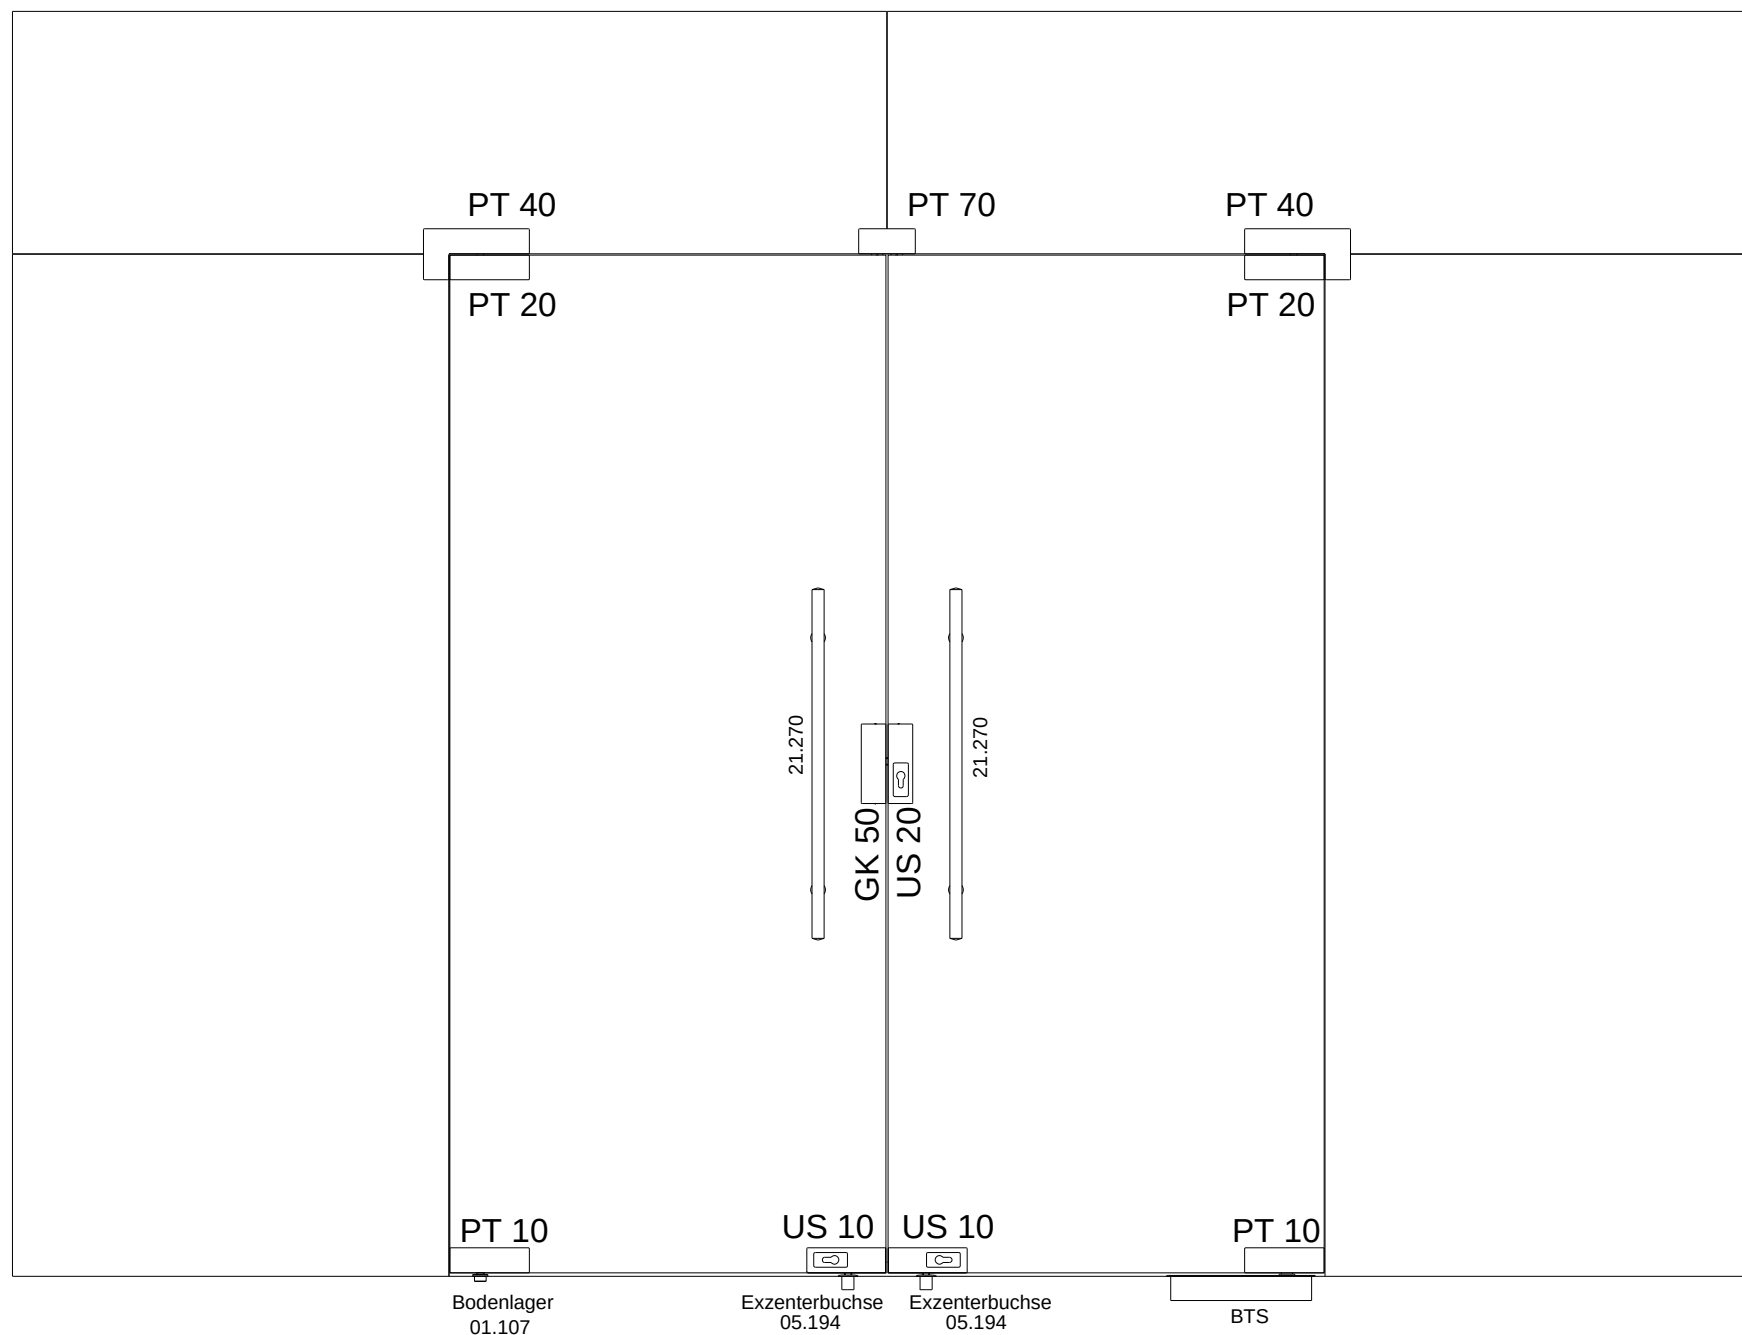


Ganzglasanlage Typ 24

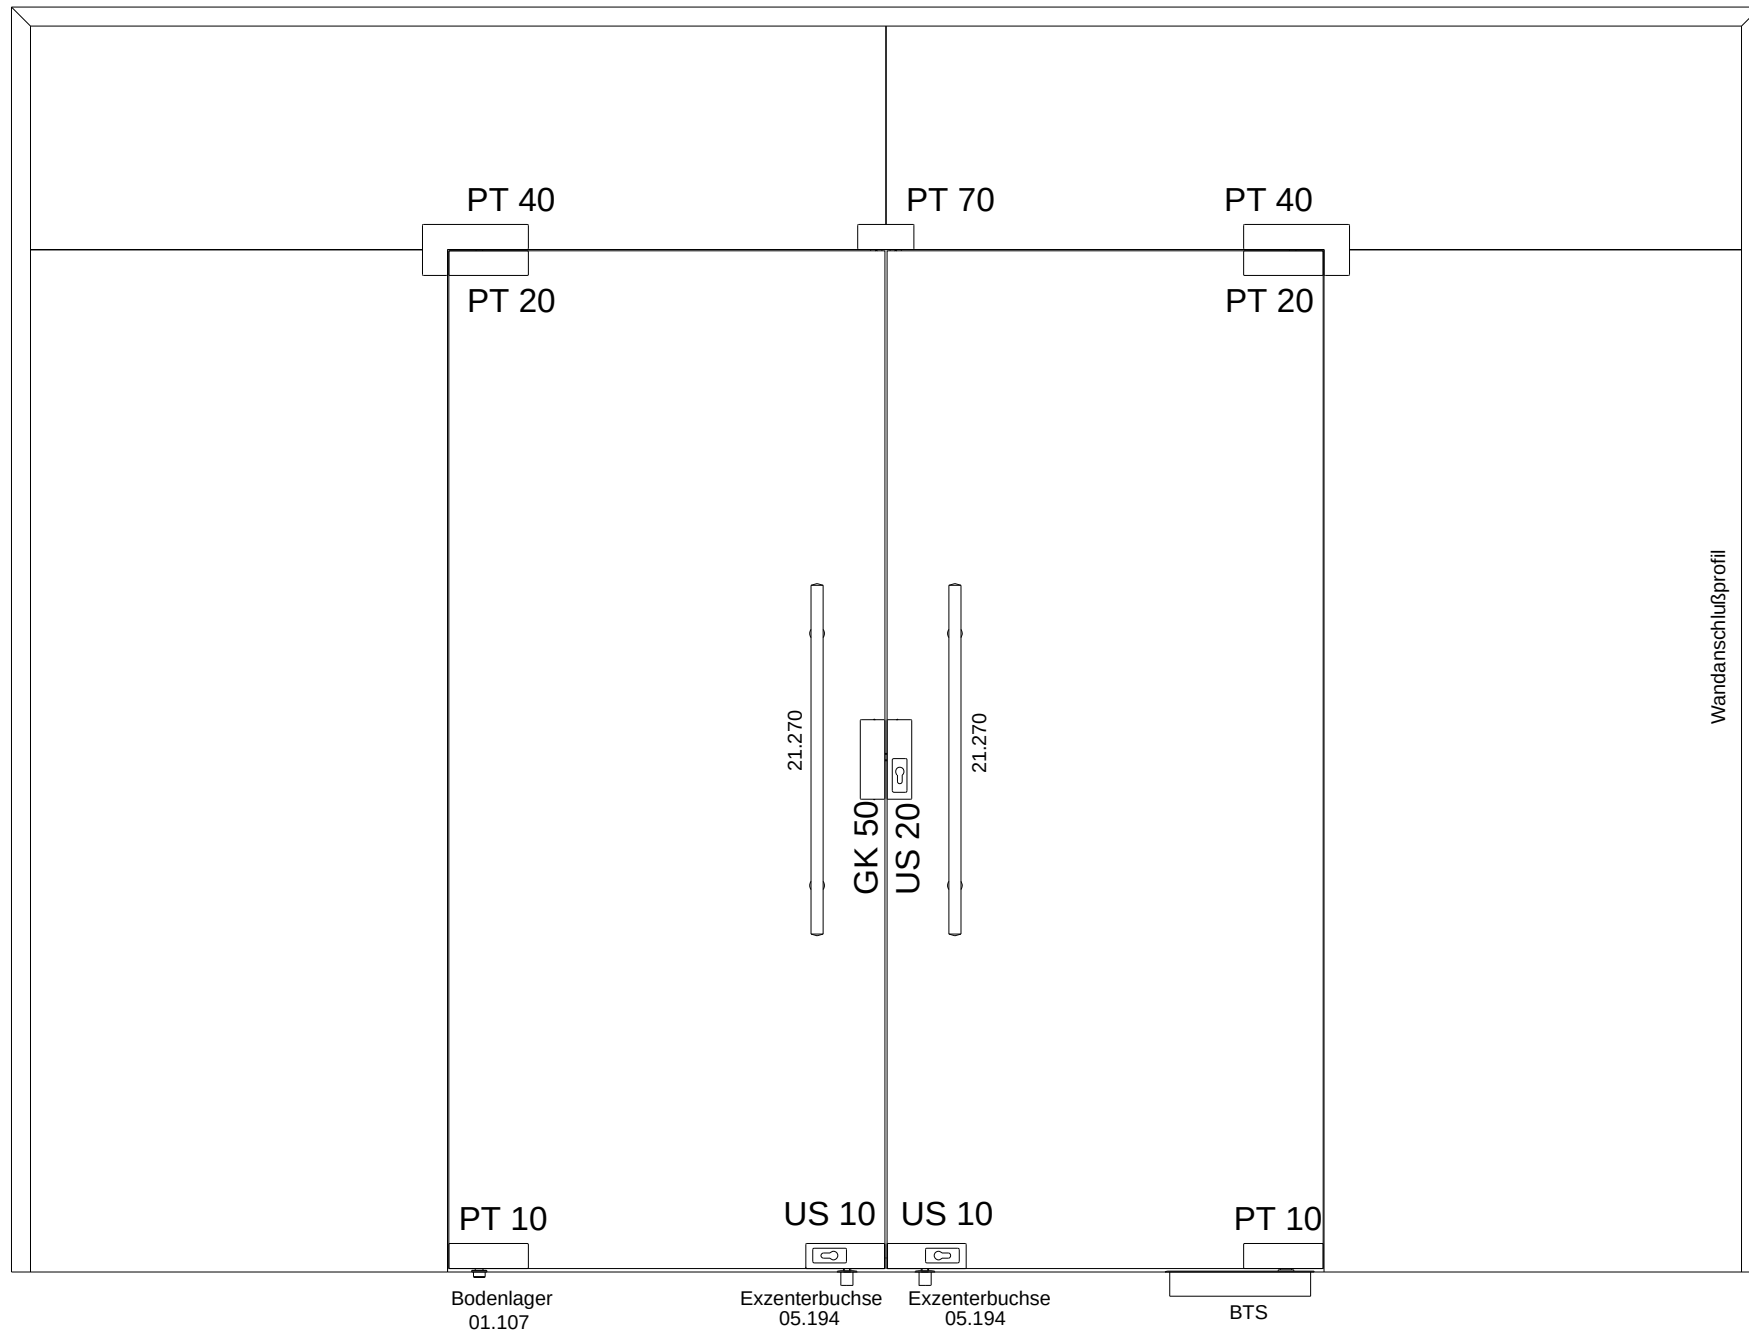


01.2000


DORMA Universal Eck,- Mittelschlösser und Gegenkästen für Glasausschnitte

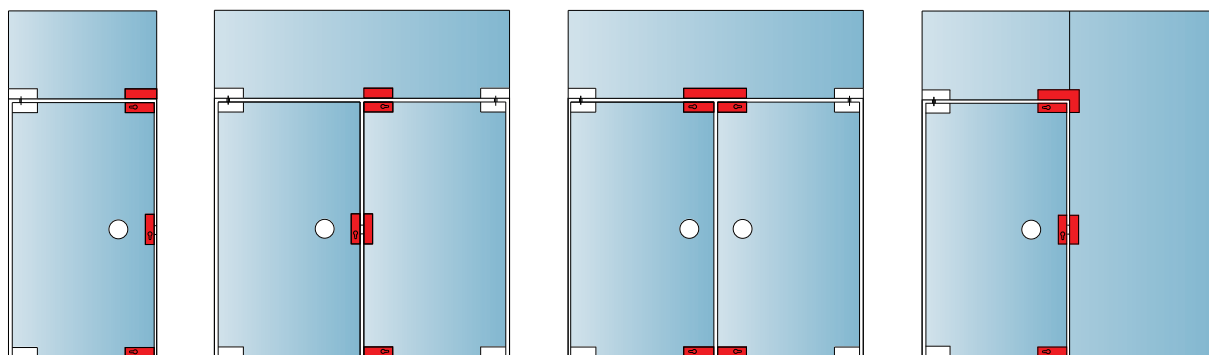


Eck,- Mittelschlösser und Gegenkästen für Bohrungen

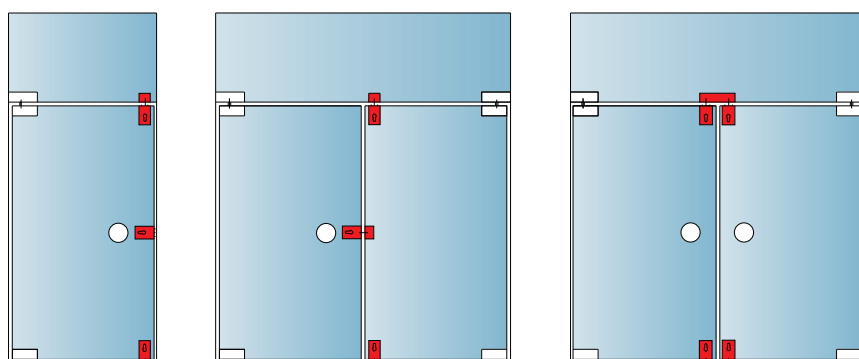


Mittelschlösser für Bohrungen

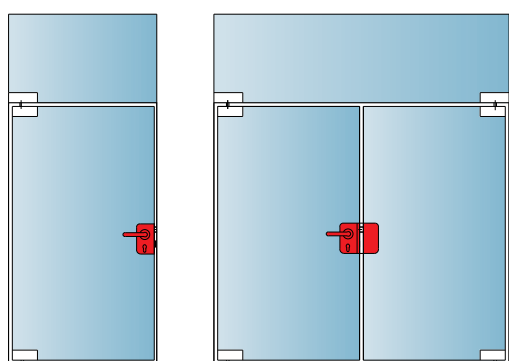


DORMA Universal Eck,- Mittelschlösser und Gegenkästen für Glasausschnitte

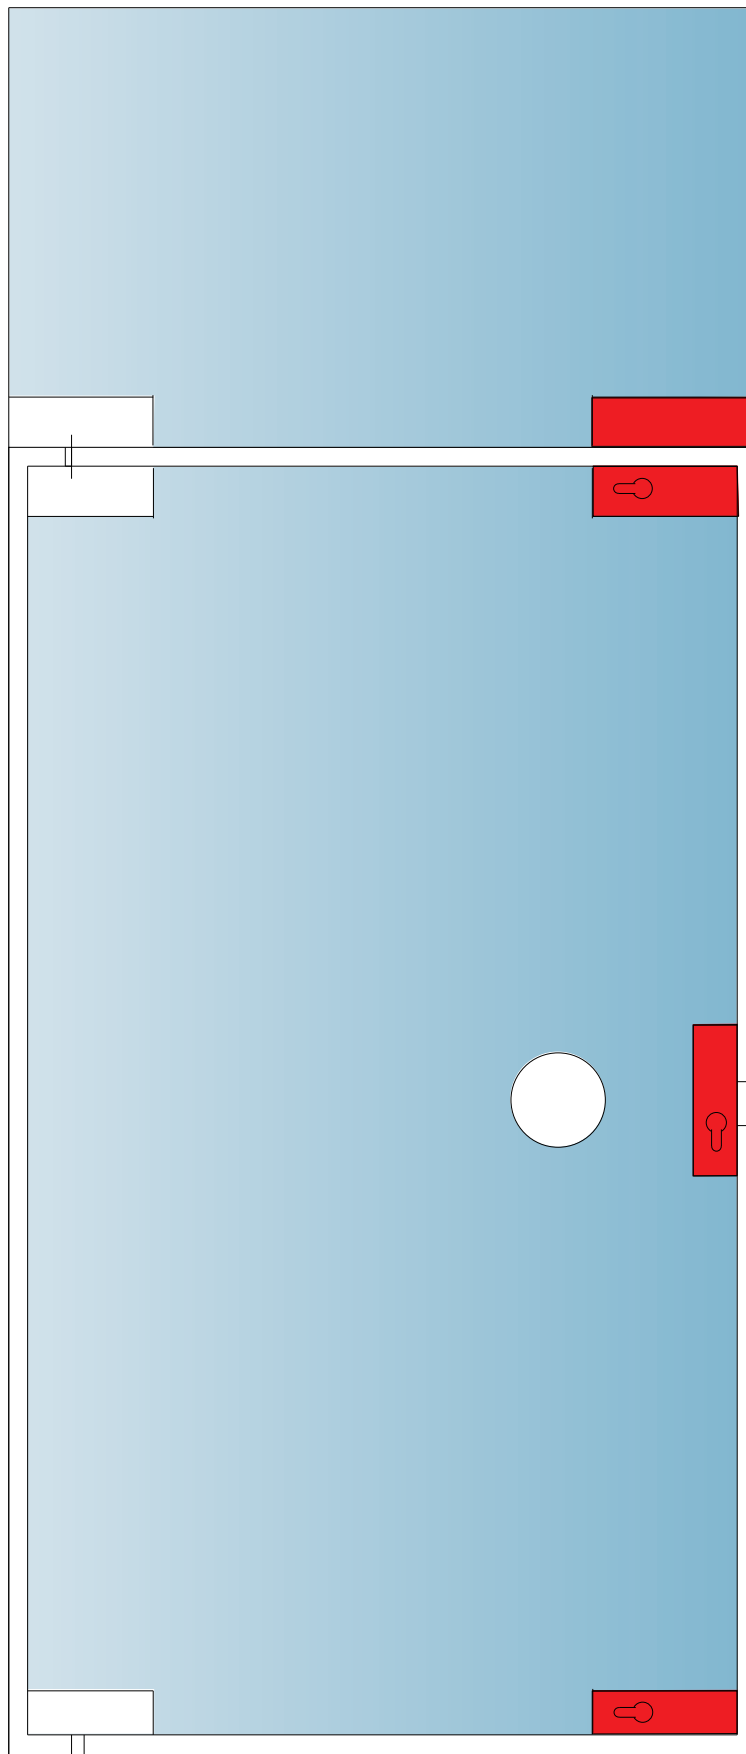


DORMA Universal Eck,- Mittelschlösser und Gegenkästen für Glasausschnitte

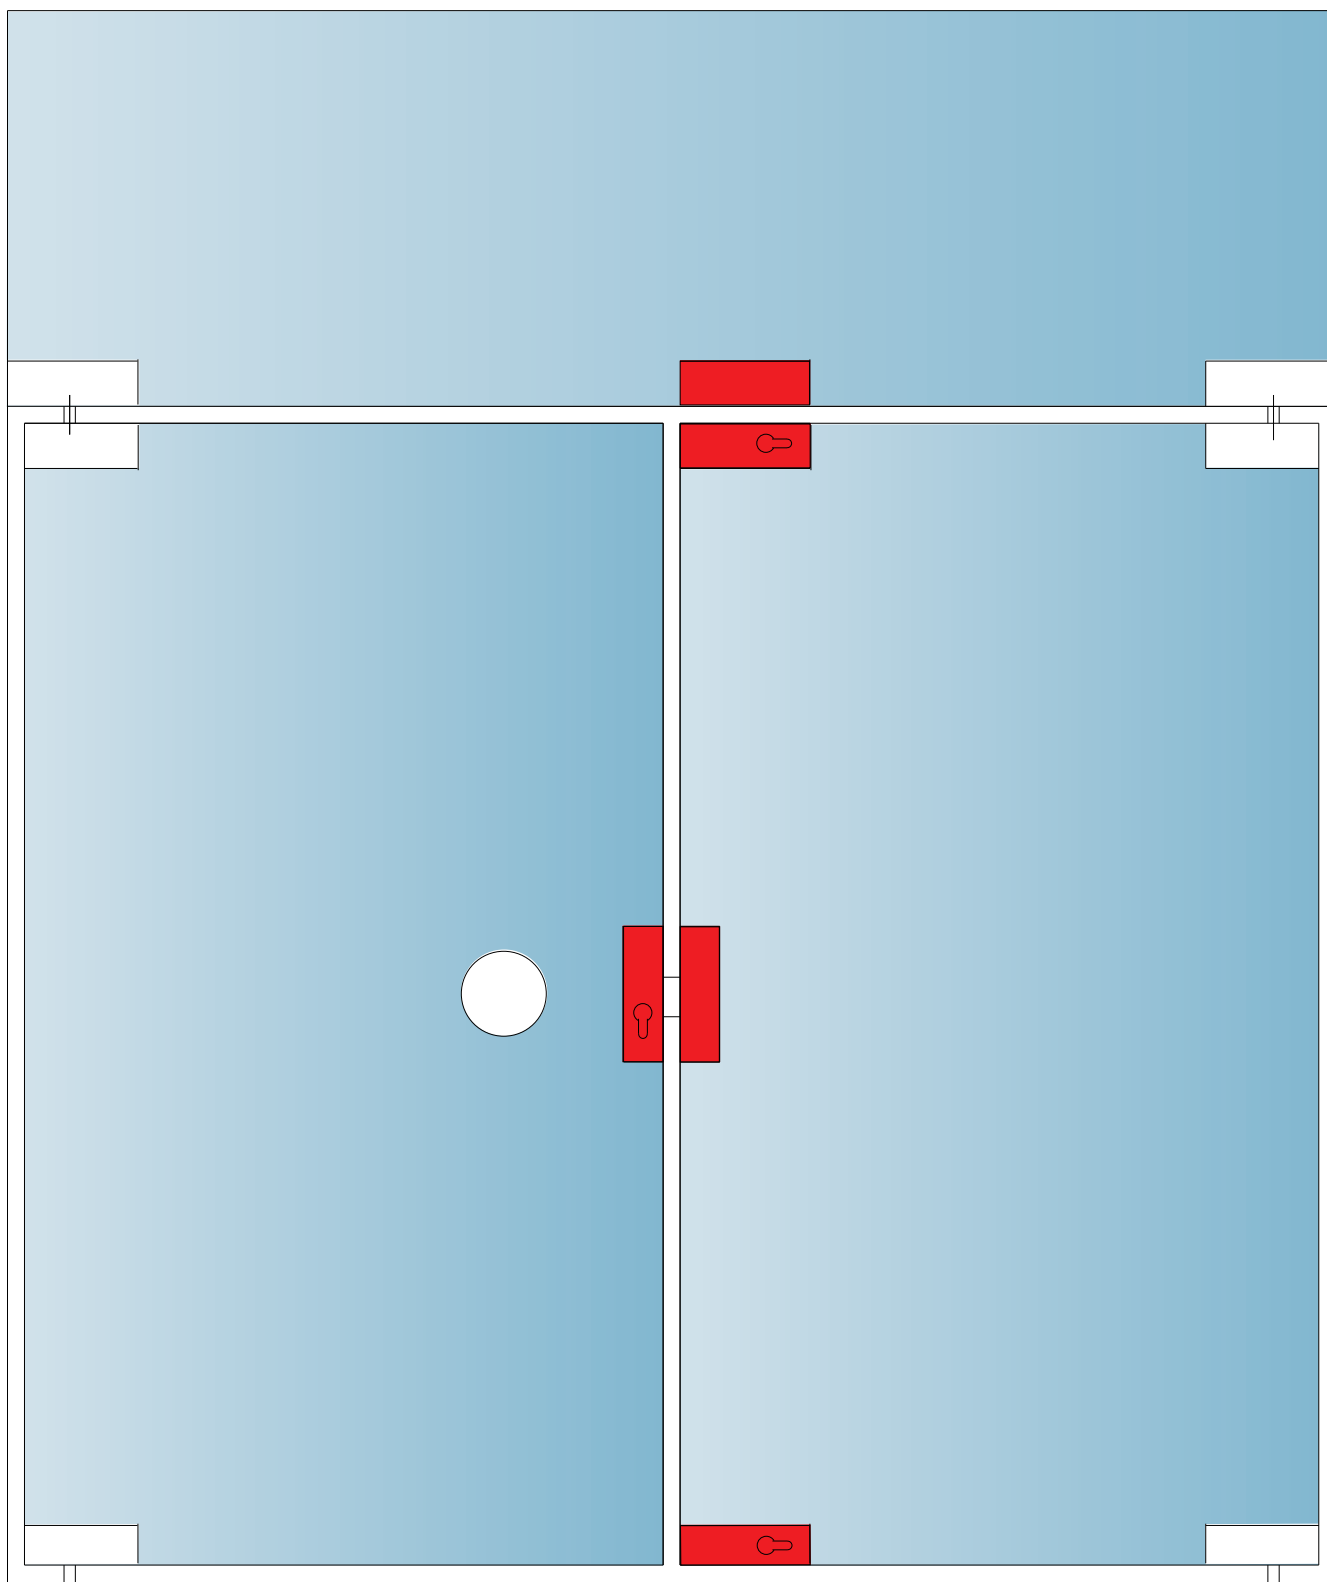


DORMA Universal Eck,- Mittelschlösser und Gegenkästen für Glasausschnitte

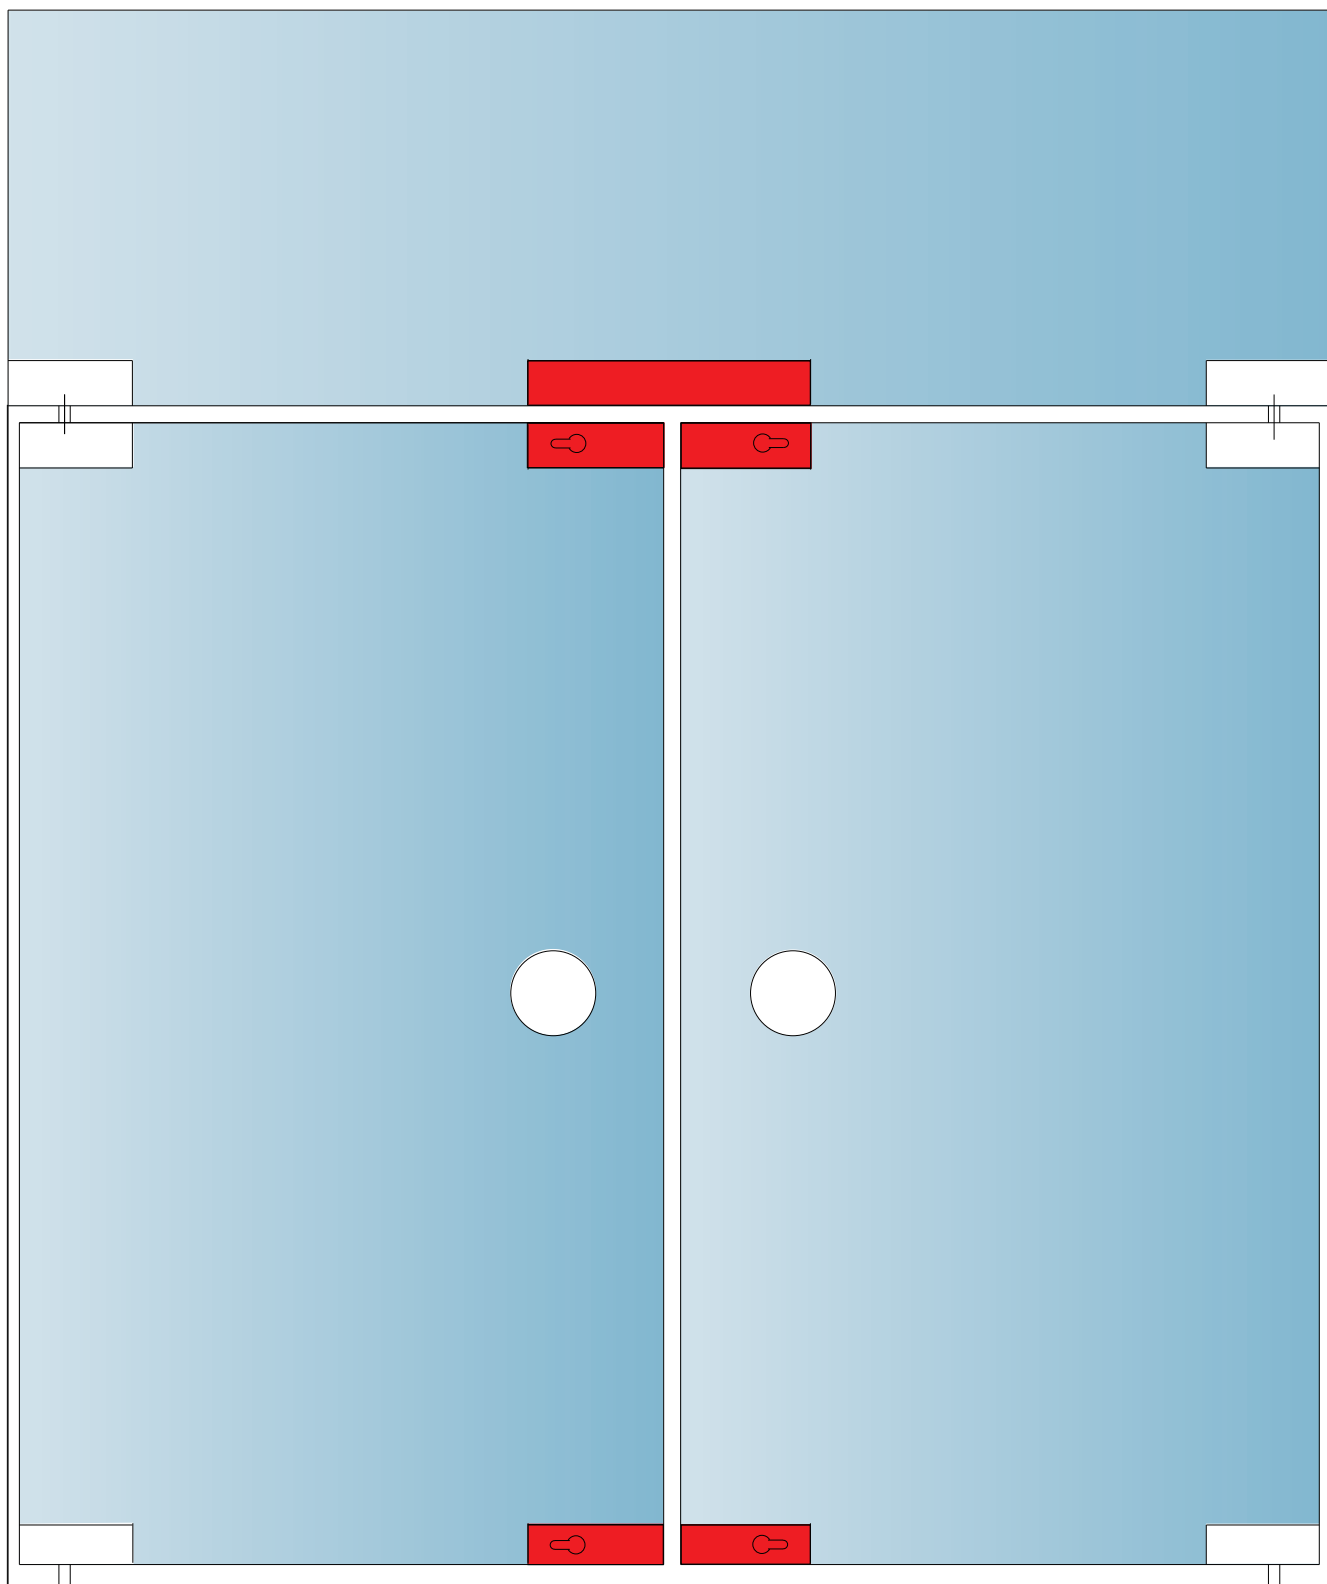


DORMA Universal Eck,- Mittelschlösser und Gegenkästen für Glasausschnitte

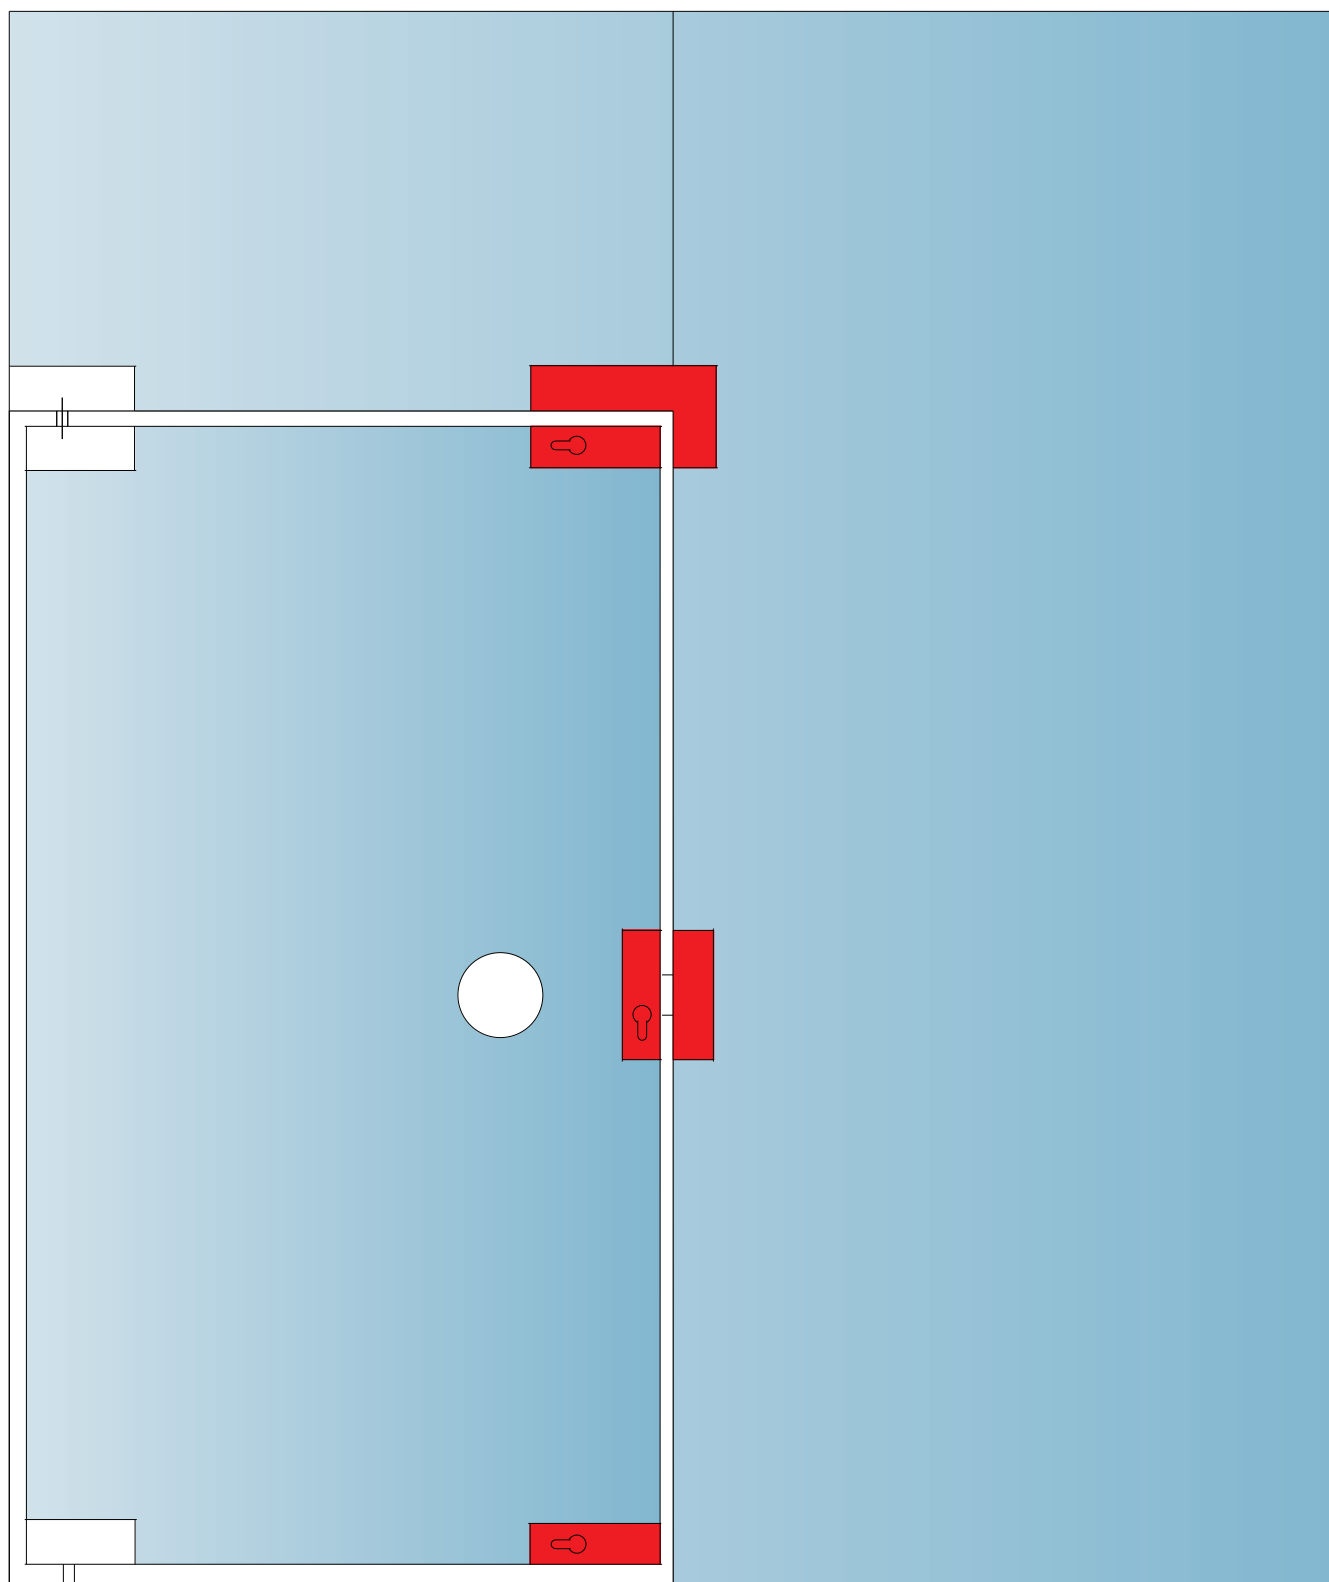


Eck,- Mittelschlösser und Gegenkästen für Bohrungen

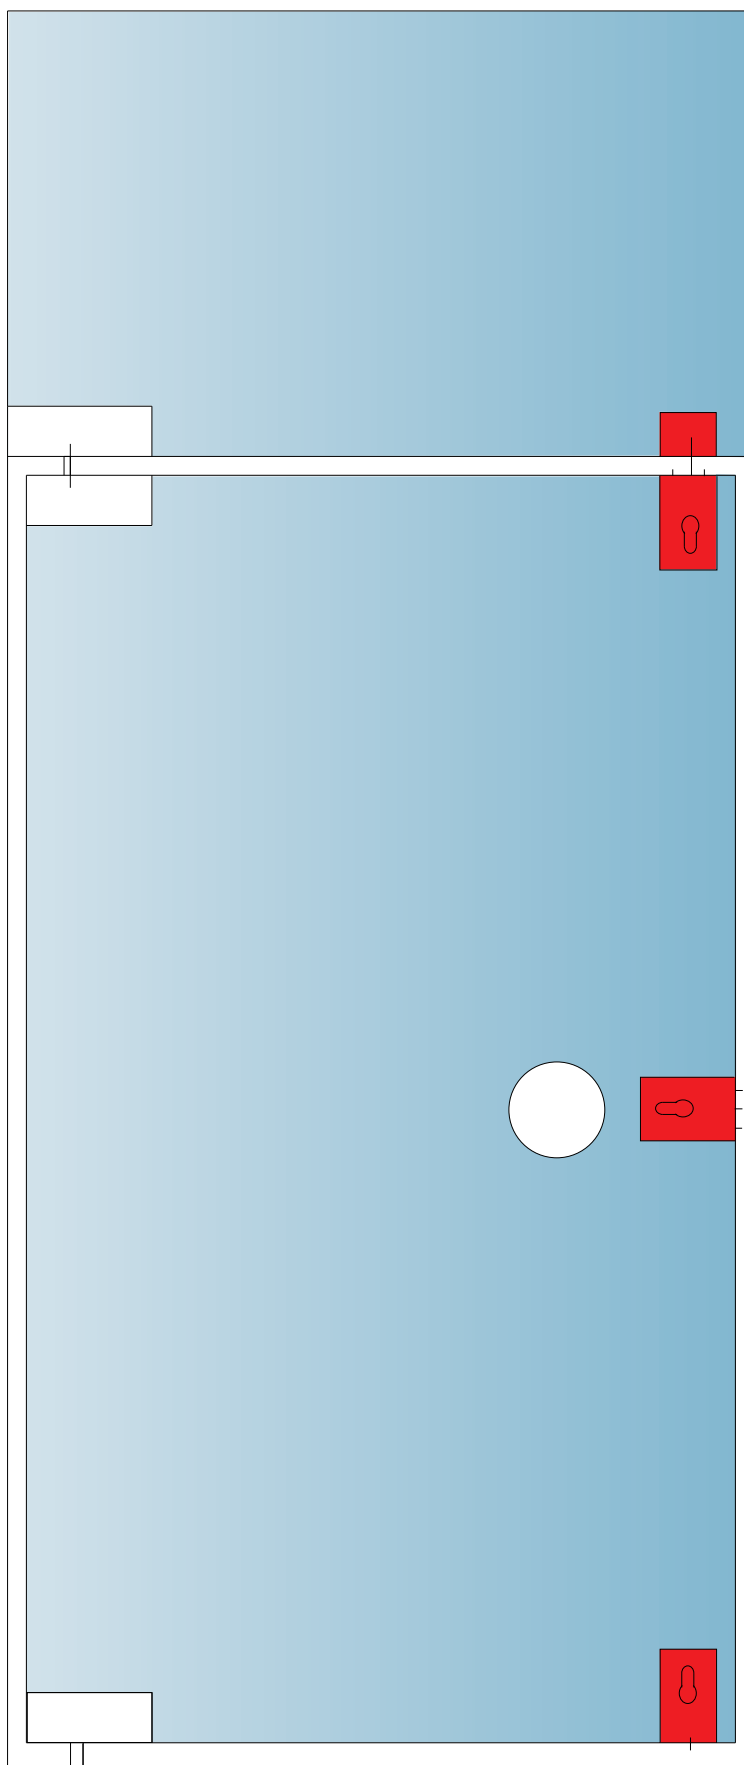


Eck,- Mittelschlösser und Gegenkästen für Bohrungen

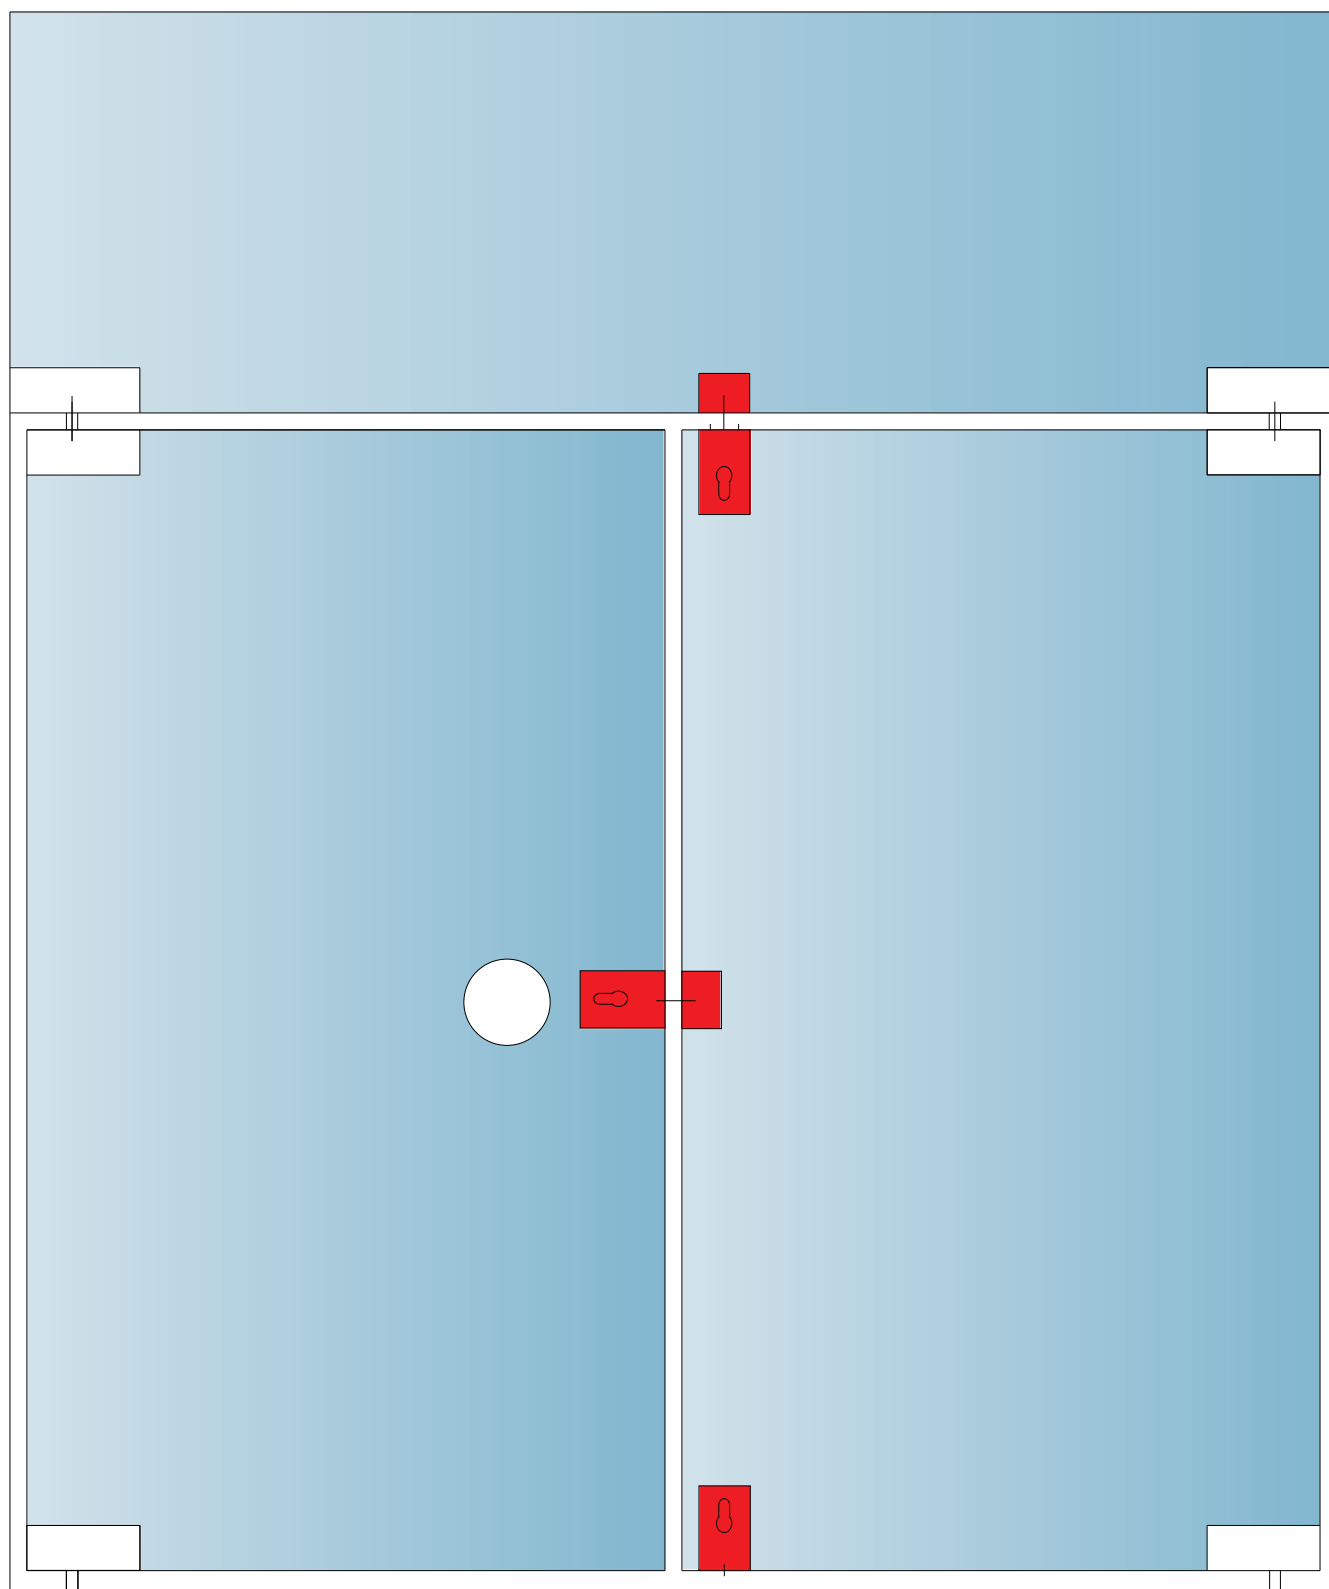

Eck,- Mittelschlösser und Gegenkästen für Bohrungen

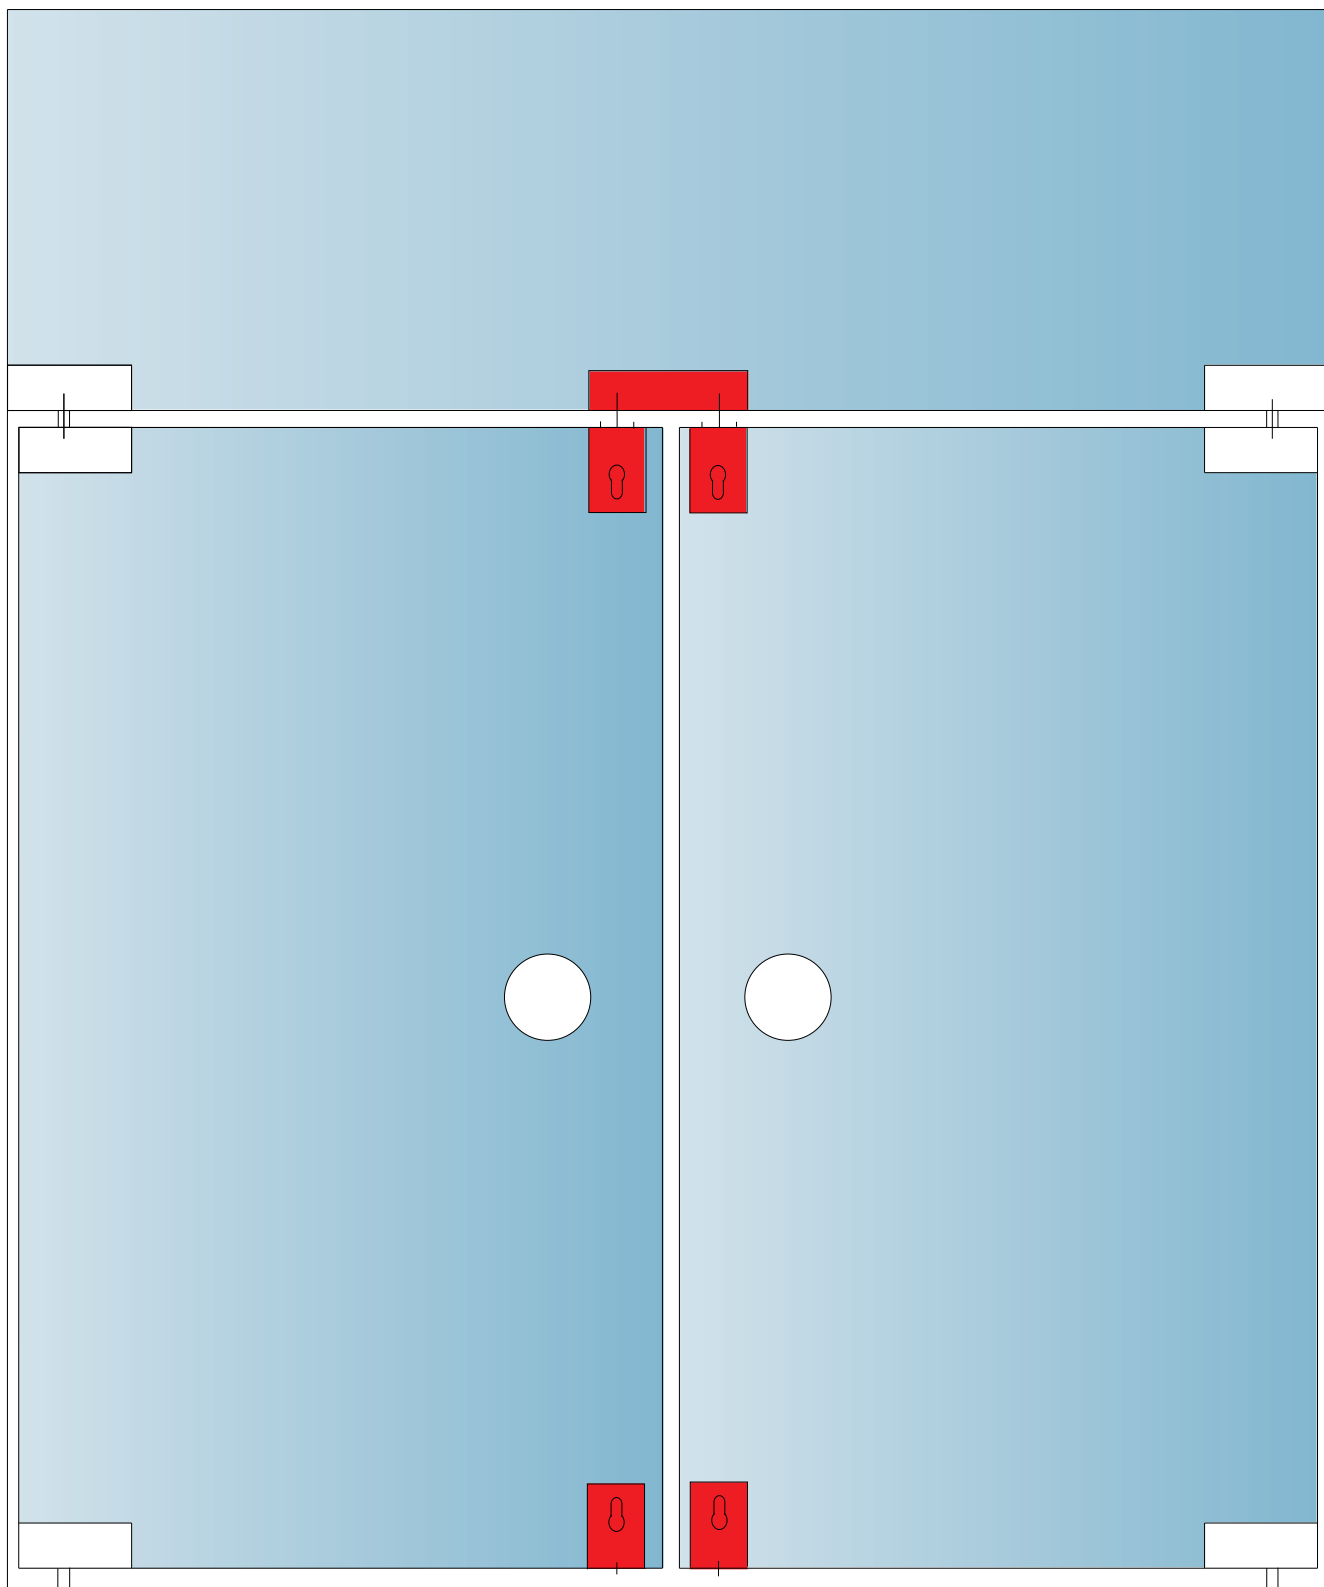

Mittelschlösser für Bohrungen

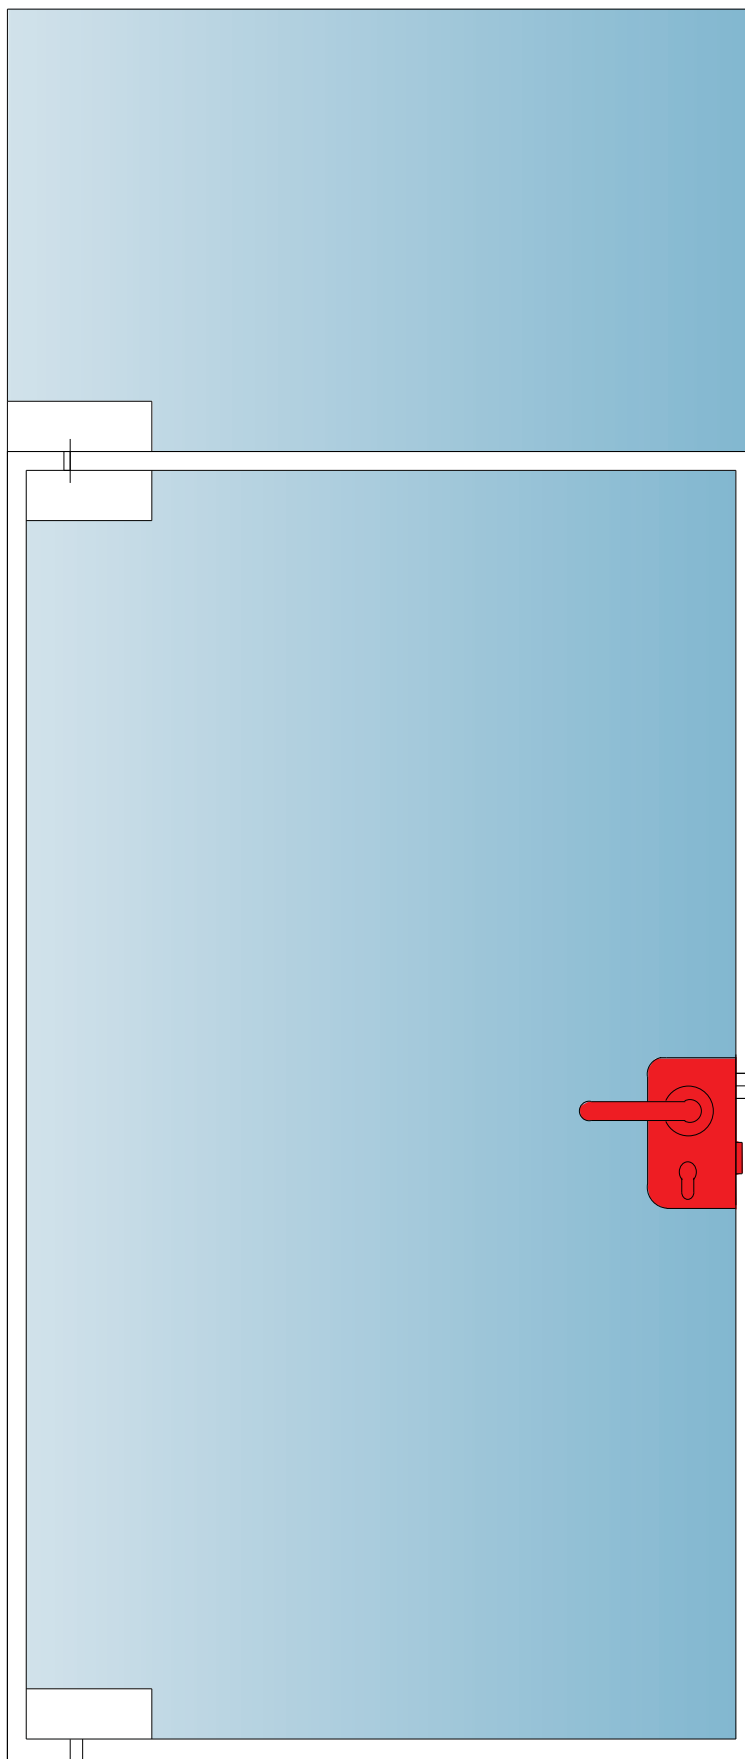

Mittelschlösser für Bohrungen

